



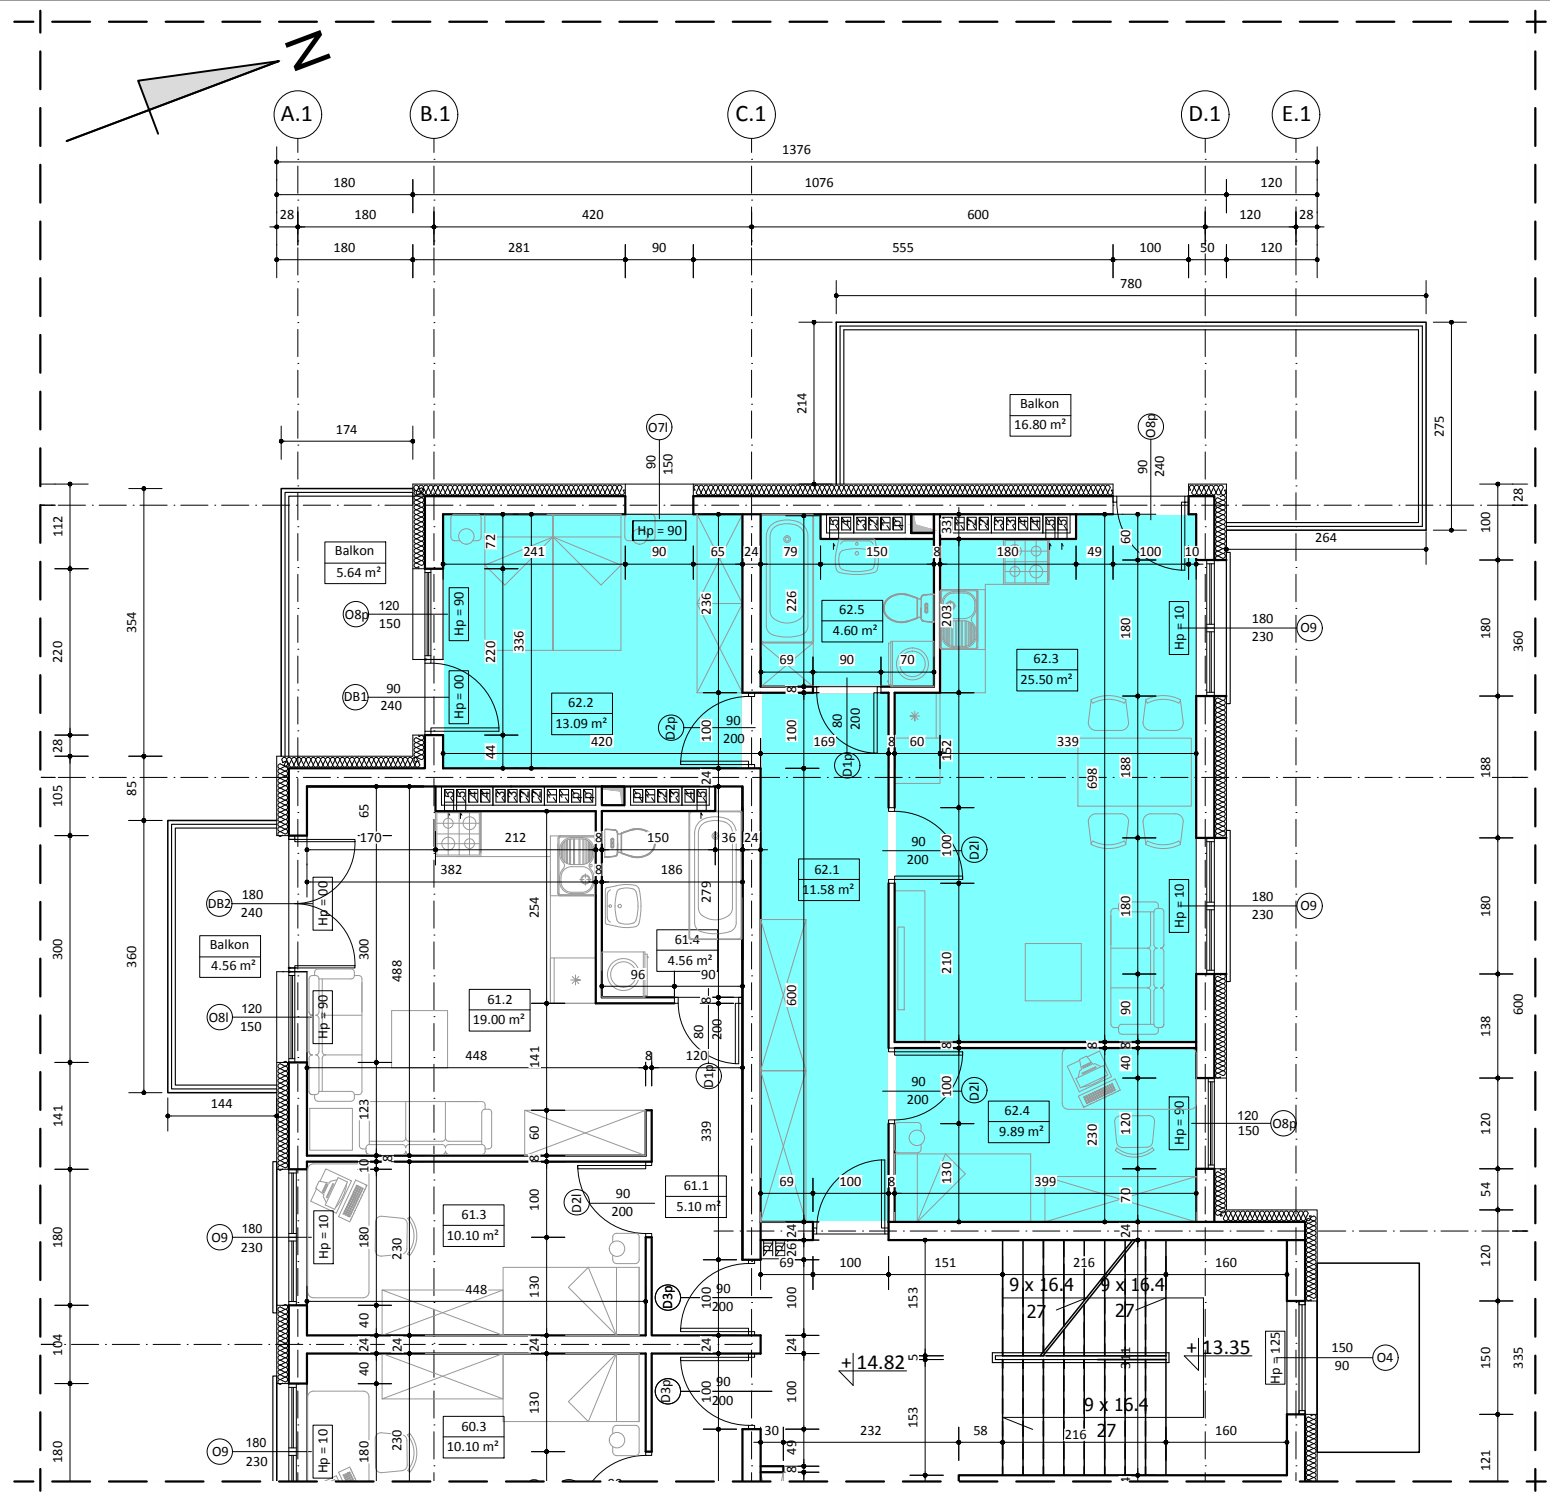

BUDYNEK C  
MIESZKANIE NR 62

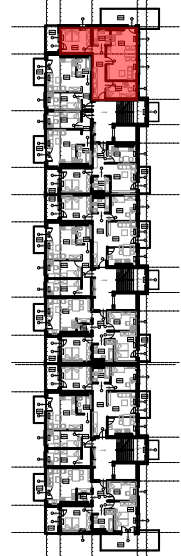

V PIĘTRO



WYKAZ POMIESZCZEŃ

| L.p.  | NAZWA POMIESZCZENIA         | m²    |
|-------|-----------------------------|-------|
| 62.1  | KOMUNIKACJA                 | 11.58 |
| 62.2  | POKÓJ SYPIALNY              | 13.09 |
| 62.3  | POKÓJ DZIENNY + ANEKS KUCH. | 25.50 |
| 62.4  | POKÓJ SYPIALNY              | 9.89  |
| 62.5  | ŁAZIENKA                    | 4.60  |
| RAZEM |                             | 64.66 |

UWAGA:  
WYMIARY POMIESZCZEŃ ZOSTAŁY PODANE W ŚWIELE ŚCIAN WYPRAWIONYCH TYNKIEM  
WIZYTÓWKĄ LOKALU ZOSTAŁA WYKONANA NA PODSTAWIE PROJEKTU KONCEPCYJNEGO I  
NIE JEST PODSTAWĄ DO ZAWARCIA UMOWY KUPNA/SPRZEDAŻY LOKALU