
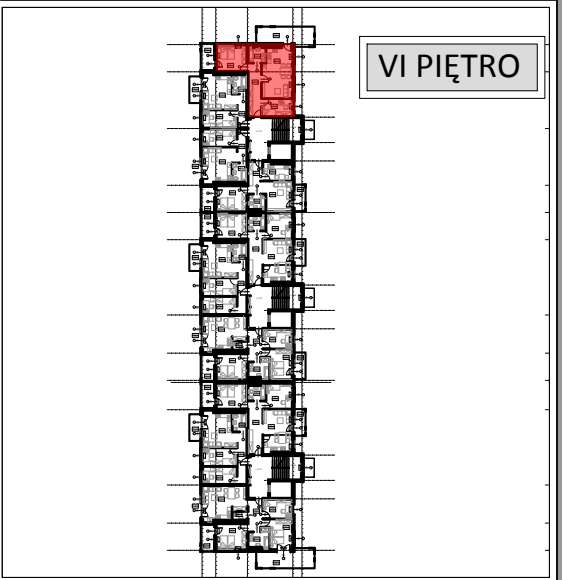
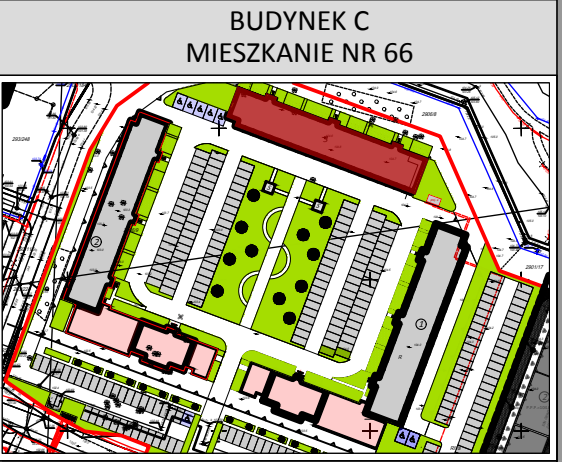


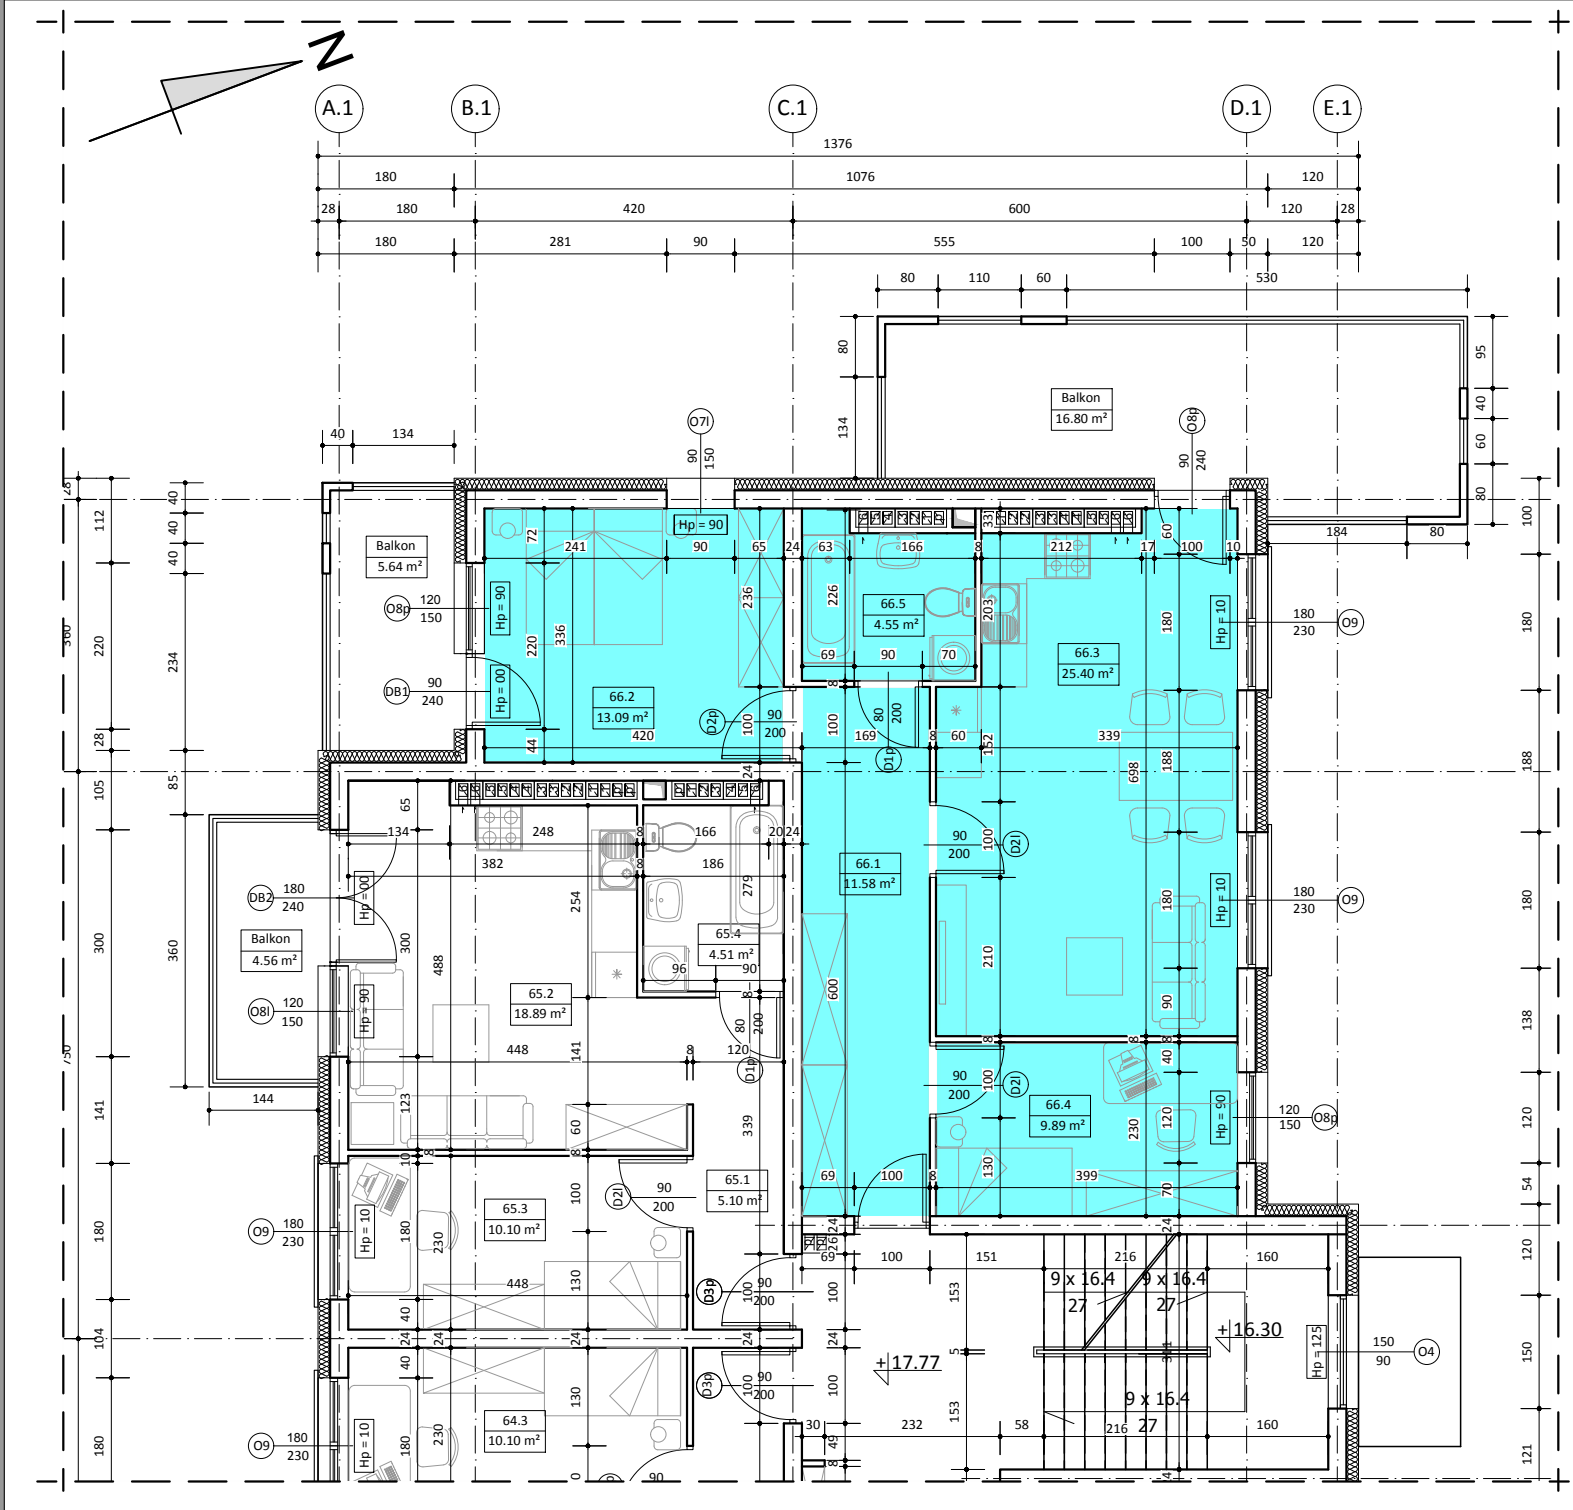

WYKAZ POMIESZCZEŃ		
L.p.	NAZWA POMIESZCZENIA	m²
66.1	KOMUNIKACJA	11.58
66.2	POKÓJ SYPIALNY	13.09
66.3	POKÓJ DZIENNY + ANEKS KUCH.	25.40
66.4	POKÓJ SYPIALNY	9.89
66.5	ŁAZIENKA	4.55
RAZEM		64.51

UWAGA:
WYMIARY POMIESZCZEŃ ZOSTAŁY PODANE W ŚWIEŁIE ŚCIAN WYPRAWIONYCH TYNKIEM
WIZYTÓWKĄ LOKALU ZOSTAŁA WYKONANA NA PODSTAWIE PROJEKTU KONCEPCyjNEGO I
NIE JEST PODSTAWĄ DO ZAWARCIA UMOWY KUPNA/SPRZEDAŻY LOKALU