




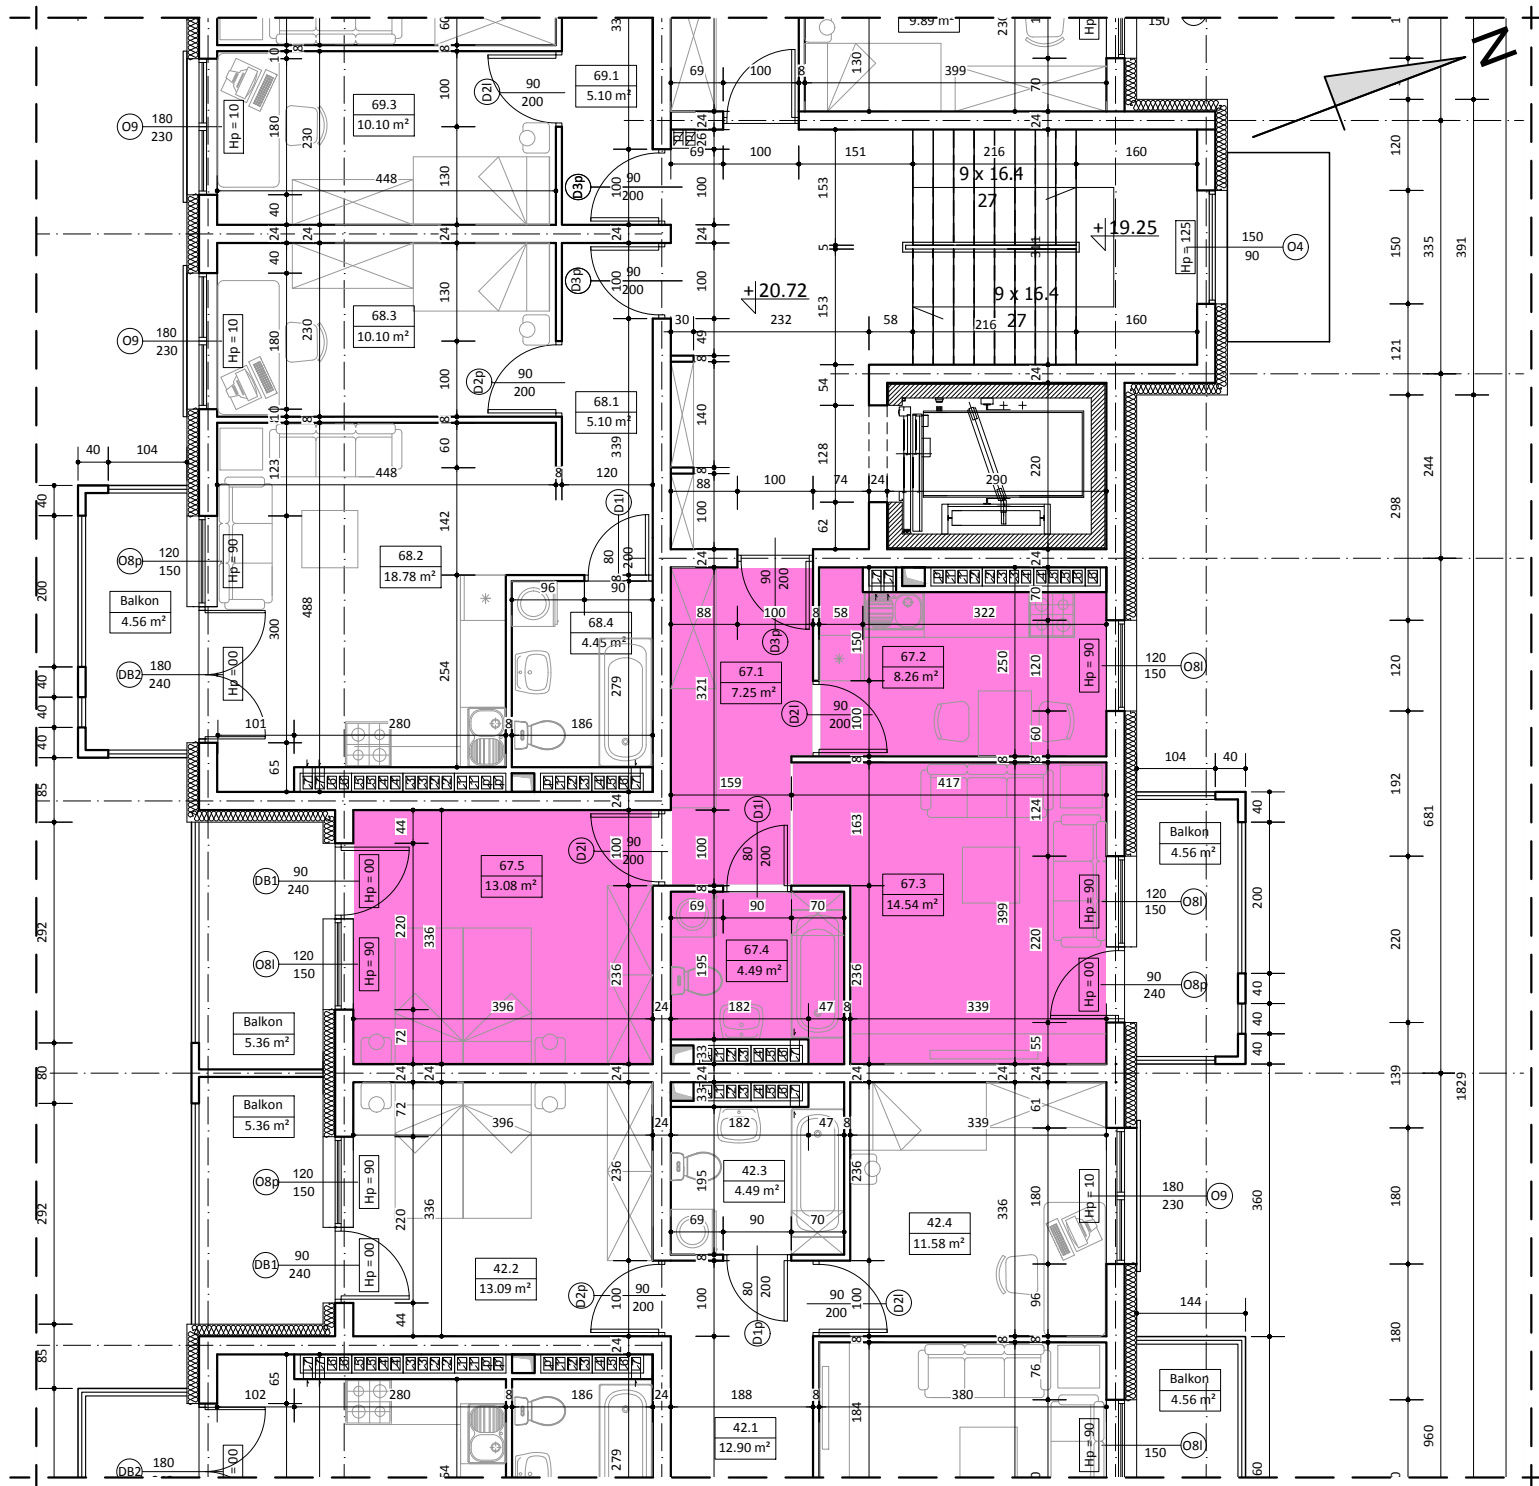

BUDYNEK C
MIESZKANIE NR 67

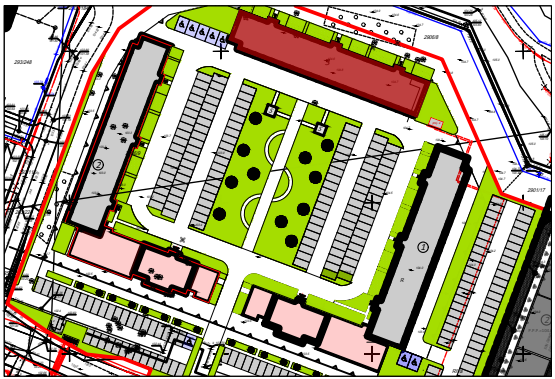

VII PIĘTRO

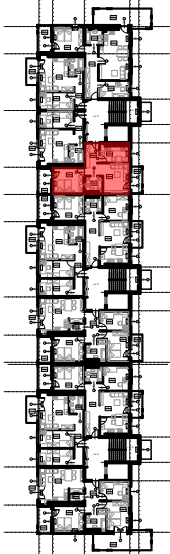

WYKAZ POMIESZCZEŃ

L.p.	NAZWA POMIESZCZENIA	m ²
67.1	KOMUNIKACJA	7.25
67.2	KUCHNIA	8.26
67.3	POKÓJ DZIENNY	14.54
67.4	ŁAZIENKA	4.49
67.5	POKÓJ SYPIALNY	13.08
RAZEM		47.62

UWAGA:
WYMIARY POMIESZCZEŃ ZOSTAŁY PODANE W ŚWIEŁIE ŚCIAN WYPRAWIONYCH TYNKIEM
WIZYTÓWKĄ LOKALU ZOSTAŁA WYKONANA NA PODSTAWIE PROJEKTU KONCEPCYJNEGO I
NIE JEST PODSTAWĄ DO ZAWARCIA UMOWY KUPNA/SPRZEDAŻY LOKALU