




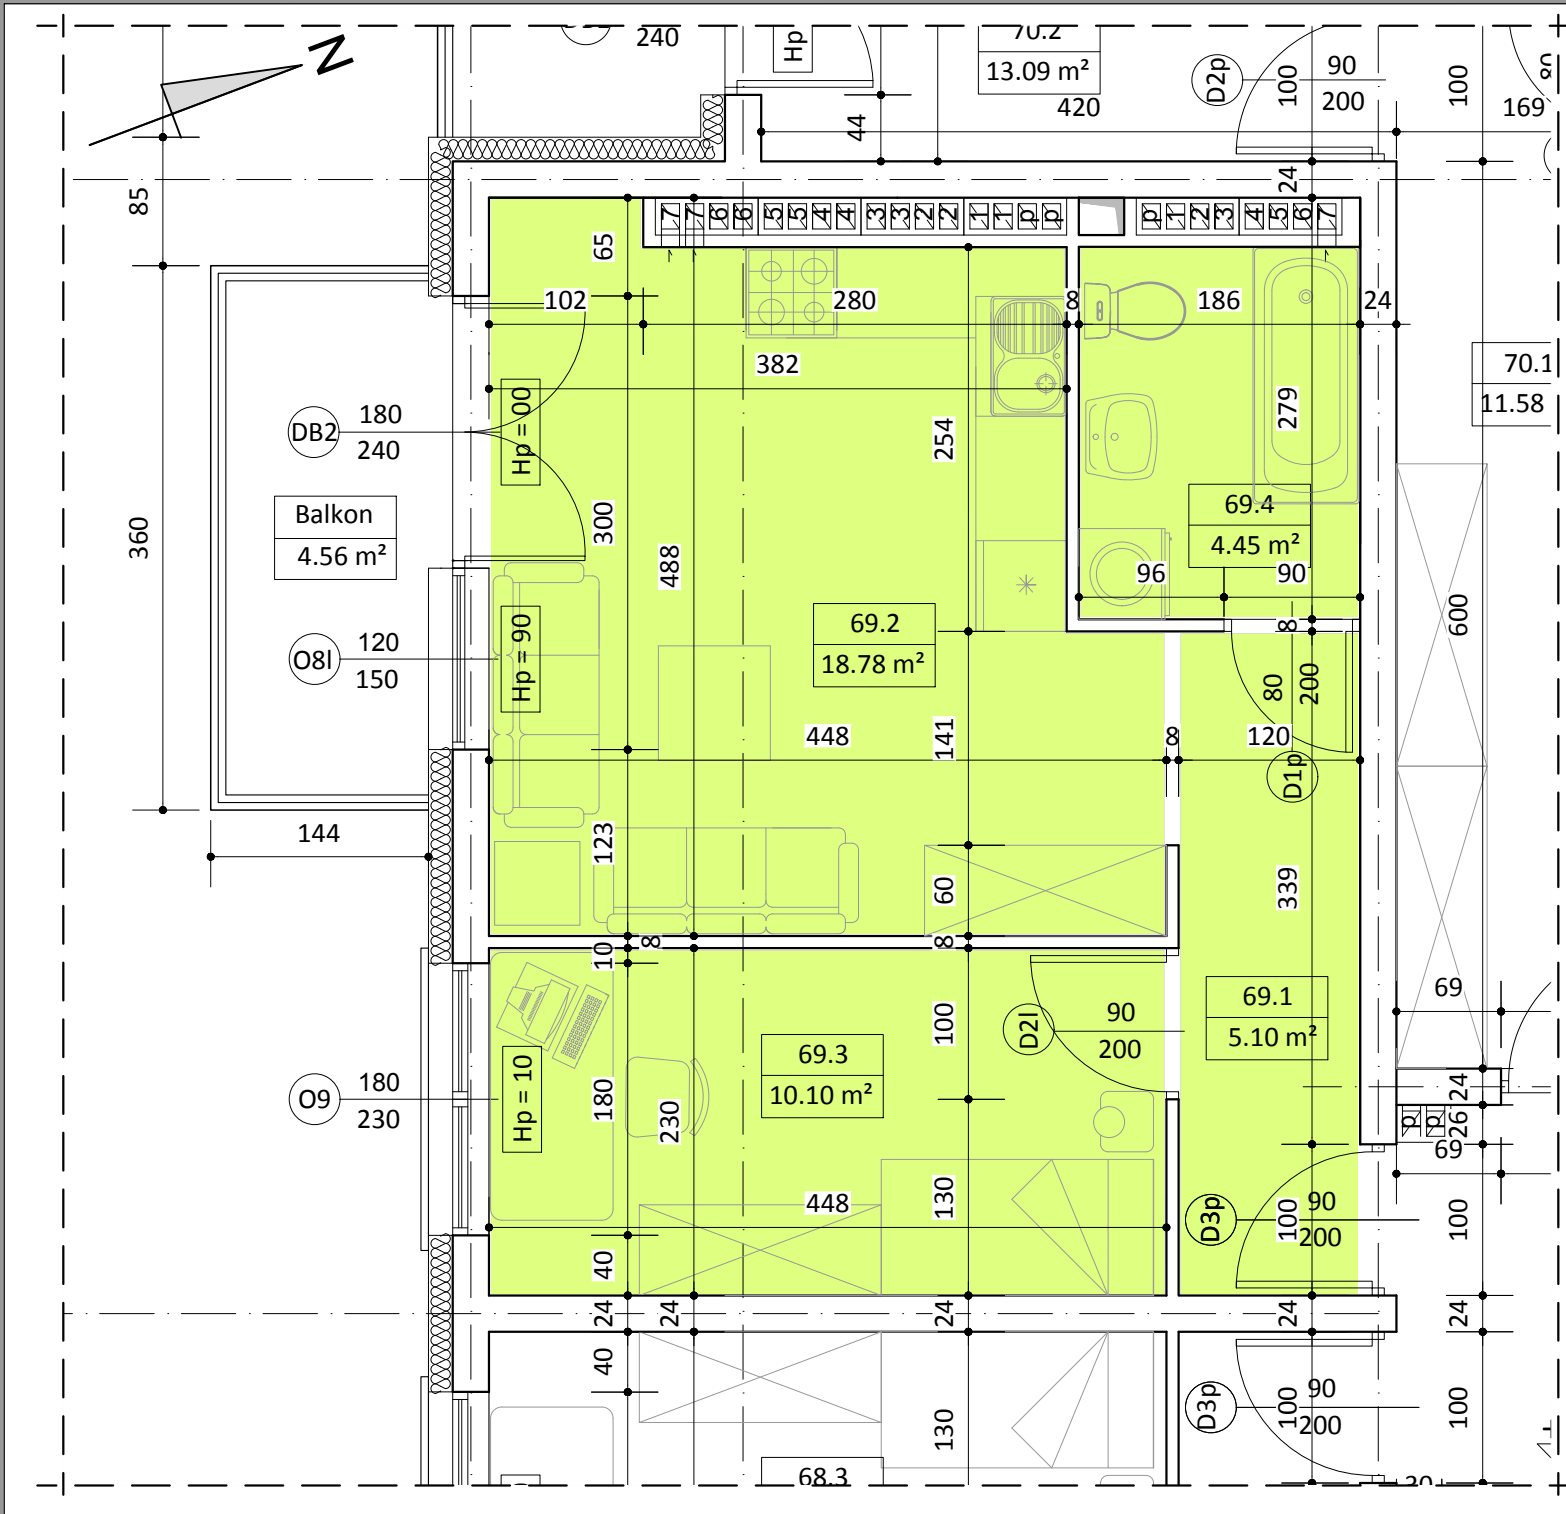

BUDYNEK C
MIESZKANIE NR 69

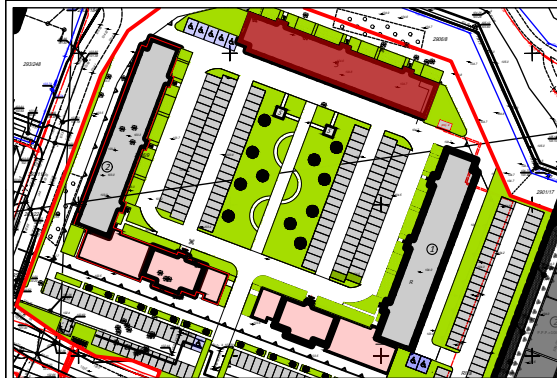

VII PIĘTRO

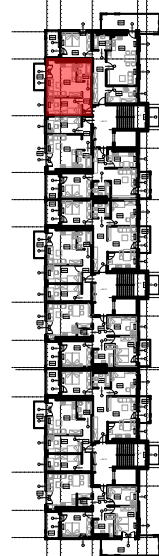

WYKAZ POMIESZCZEŃ

L.p.	NAZWA POMIESZCZENIA	m²
69.1	KOMUNIKACJA	5.10
69.2	POKÓJ DZIENNY + ANEKS KUCH.	18.78
69.3	POKÓJ SYPIALNY	10.10
69.4	ŁAZIENKA	4.45
RAZEM		38.43

UWAGA:
WYMIARY POMIESZCZEŃ ZOSTAŁY PODANE W ŚWIEŁIE ŚCIAN WYPRAWIONYCH TYNKIEM
WIZYTÓWKĄ LOKALU ZOSTAŁA WYKONANA NA PODSTAWIE PROJEKTU KONCEPCYJNEGO I
NIE JEST PODSTAWĄ DO ZAWARCIA UMOWY KUPNA/SPRZEDAŻY LOKALU