




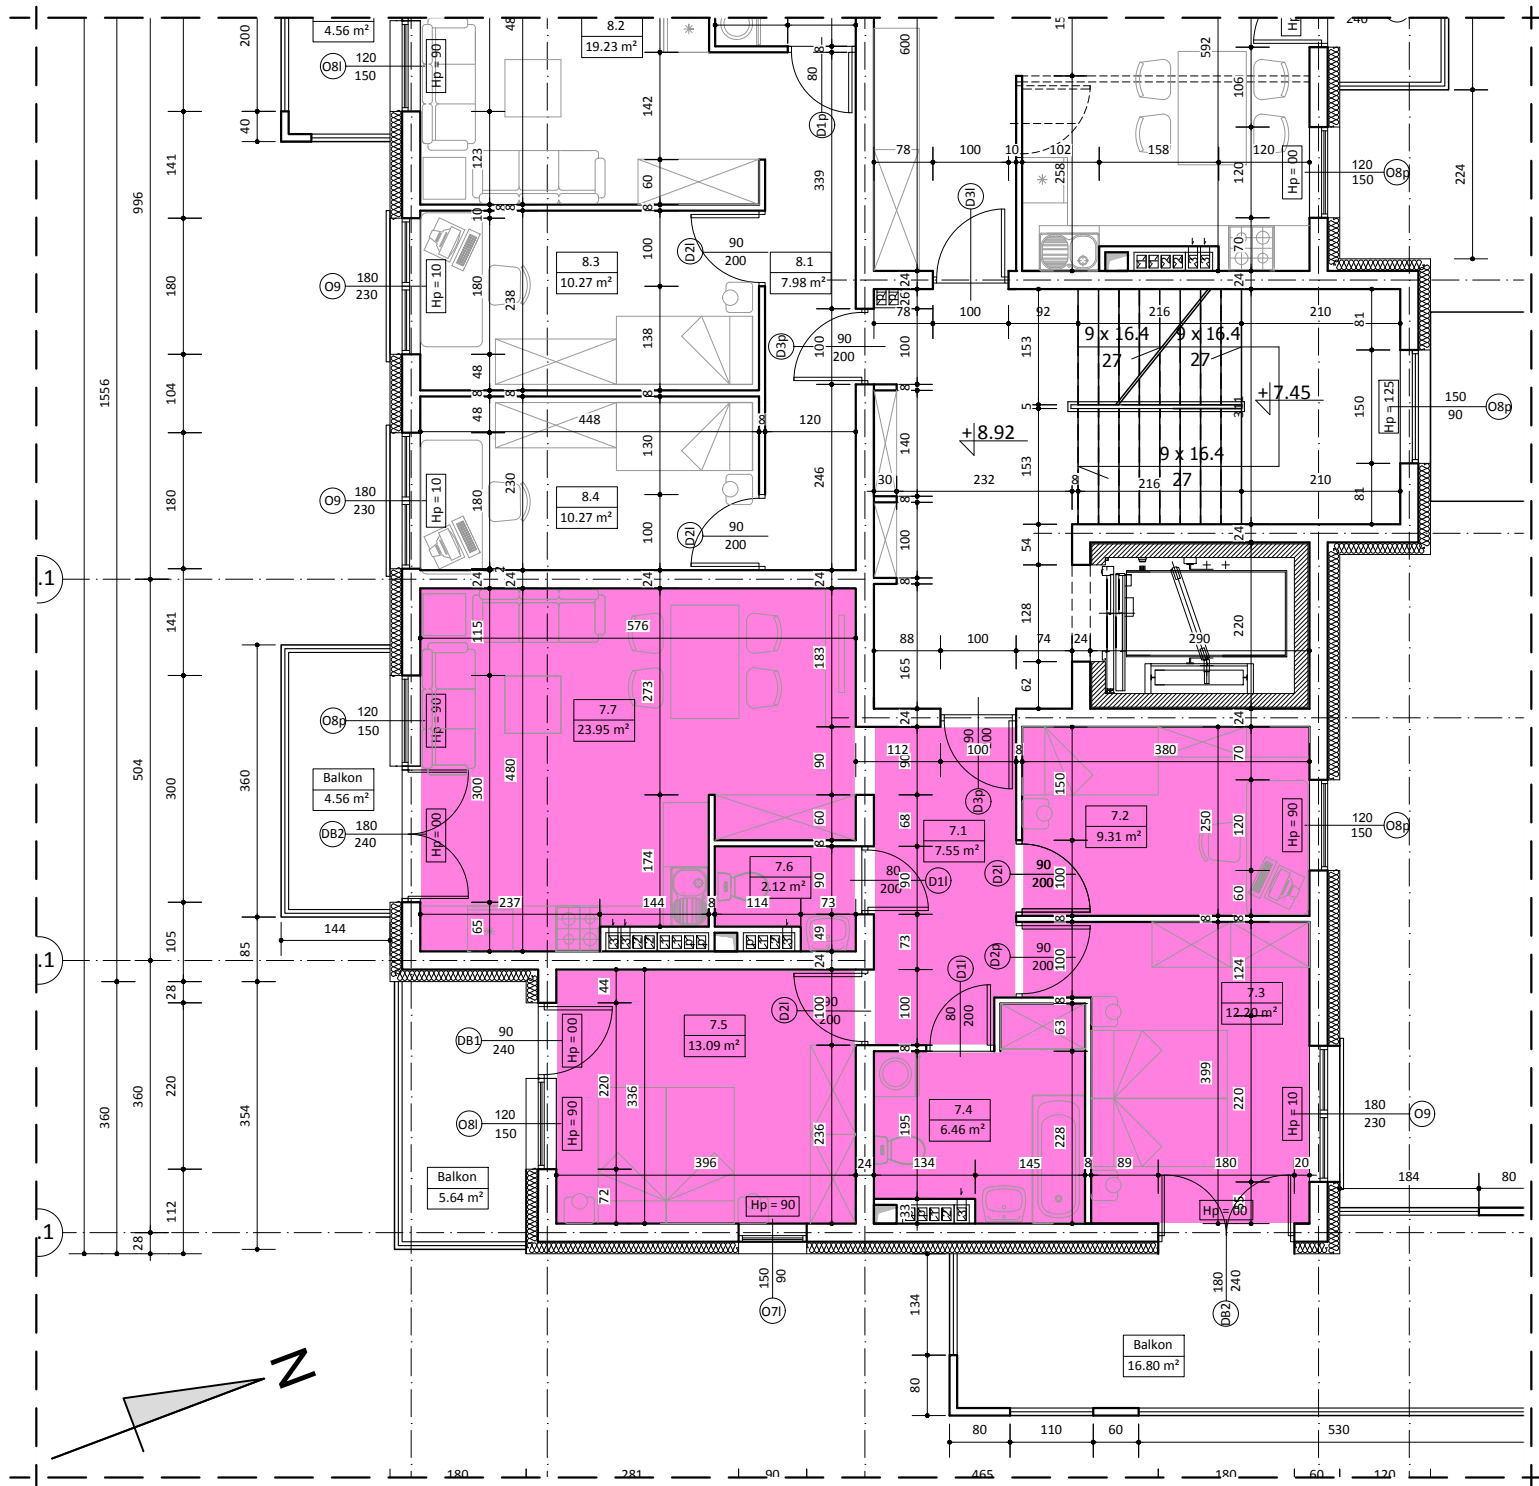

BUDYNEK C MIESZKANIE NR 7

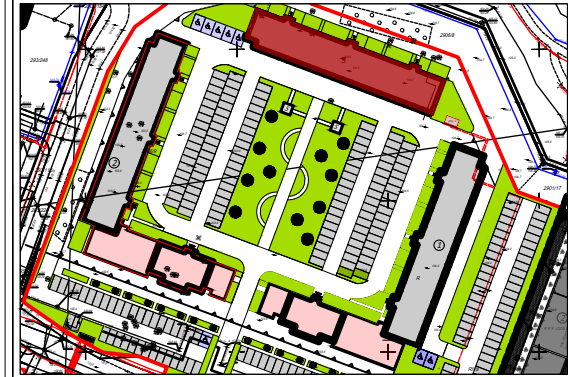

III PIĘTRO

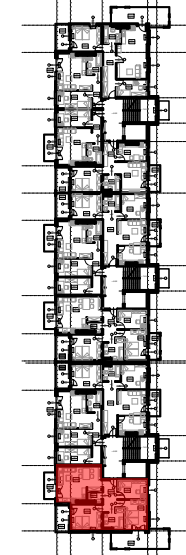

WYKAZ POMIESZCZEŃ

L.p.	NAZWA POMIESZCZENIA	m²
7.1	KOMUNIKACJA	7.55
7.2	POKÓJ SYPIALNY	9.31
7.3	POKÓJ SYPIALNY	12.20
7.4	ŁAZIENKA	6.46
7.5	POKÓJ SYPIALNY	13.09
7.6	TOALETA	2.12
7.7	POKÓJ DZIENNY + ANEKS KUCH.	23.95
RAZEM		74.68

UWAGA:
WYMIARY POMIESZCZEŃ ZOSTAŁY PODANE W ŚWIEŁIE ŚCIAN WYPRAWIONYCH TYNKIEM
WIZYTÓWKA LOKAŁU ZOSTAŁA WYKONANA NA PODSTAWIE PROJEKTU KONCEPCYJNEGO I
NIE JEST PODSTAWĄ DO ZAWARCIA UMOWY KUPNA/SPRZEDAŻY LOKAŁU