



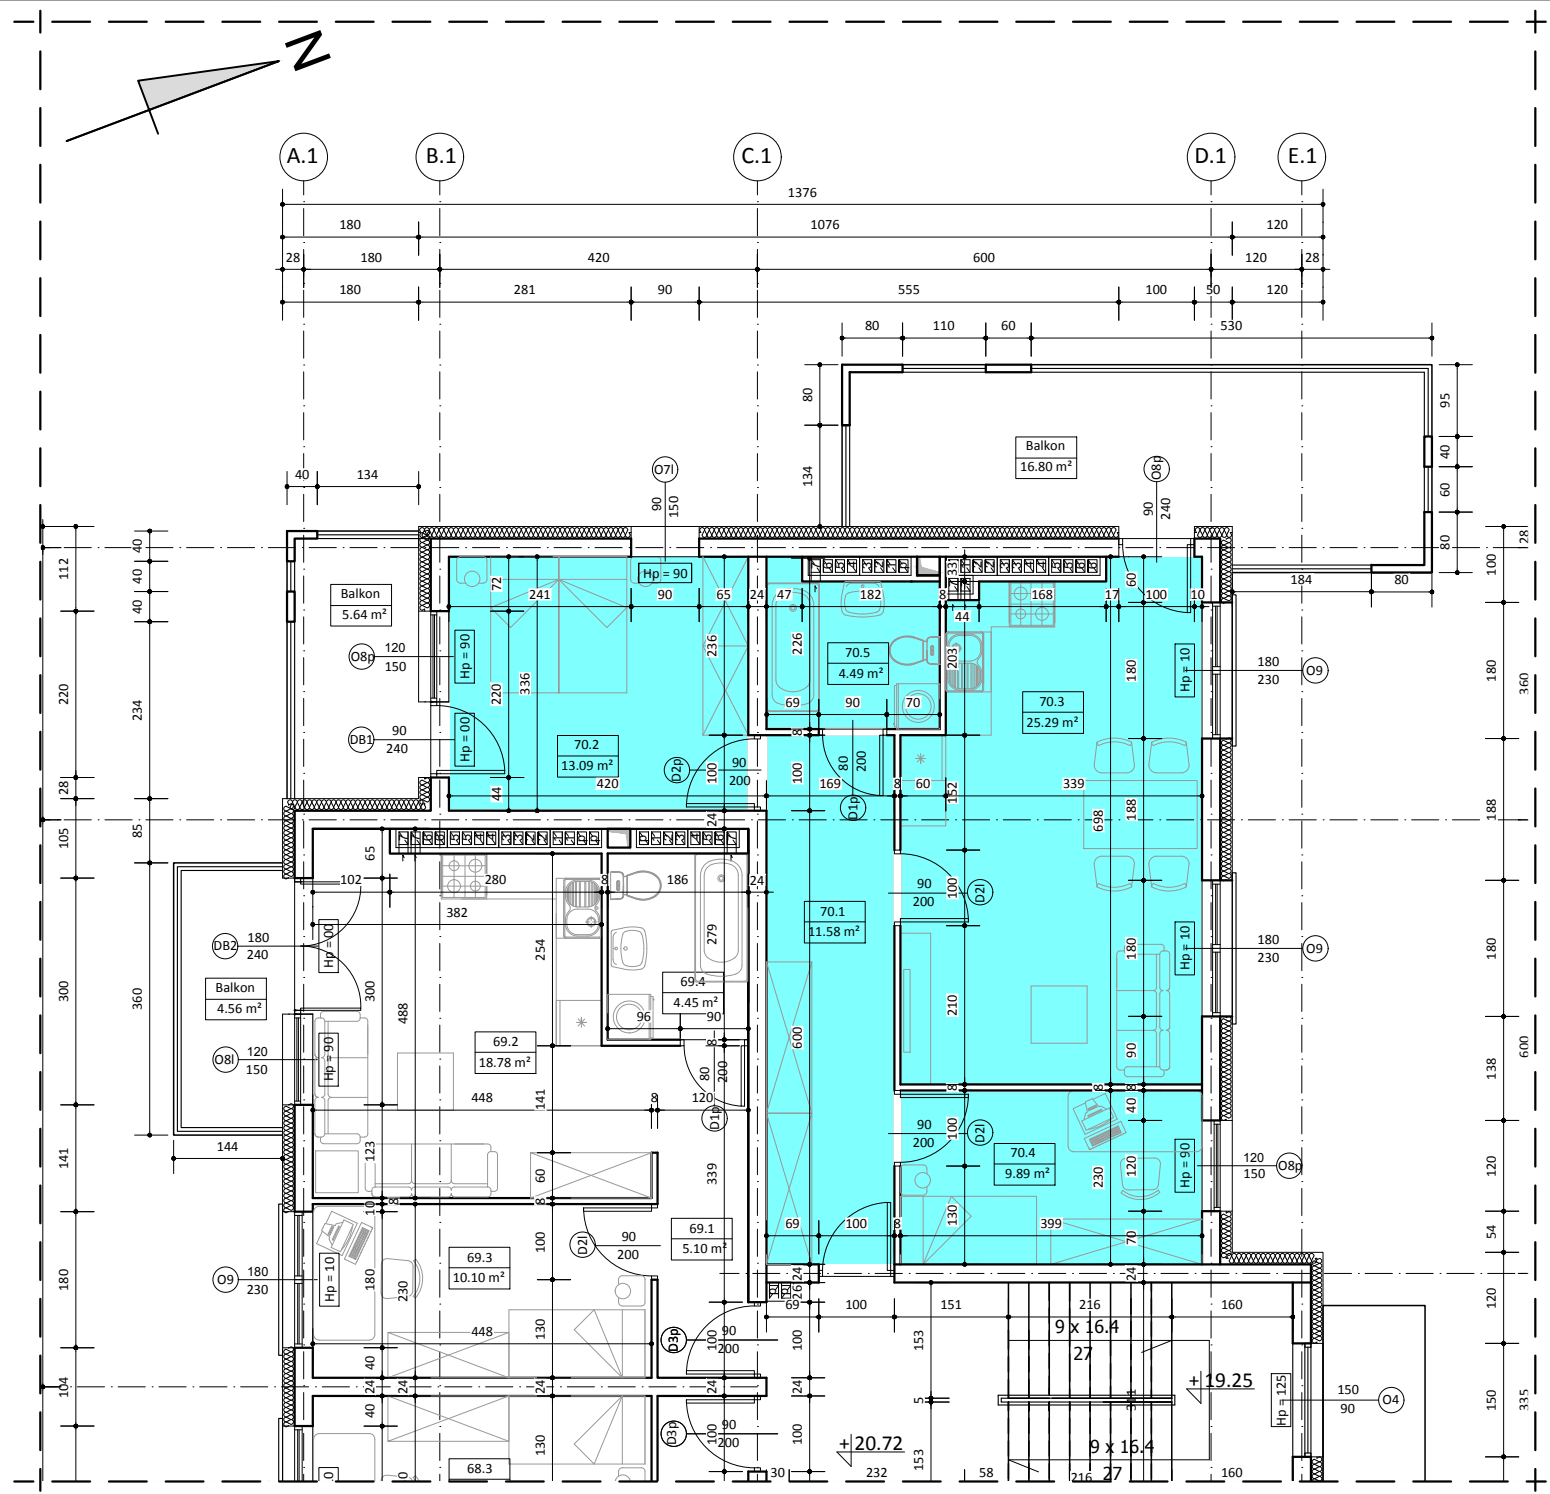

BUDYNEK C
MIESZKANIE NR 70

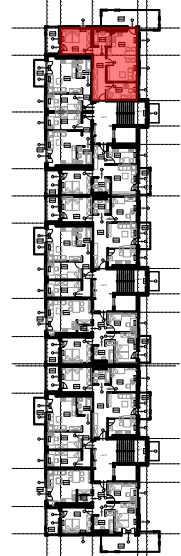

VII PIĘTRO



WYKAZ POMIESZCZEŃ

L.p.	NAZWA POMIESZCZENIA	m²
70.1	KOMUNIKACJA	11.58
70.2	POKÓJ SYPIALNY	13.09
70.3	POKÓJ DZIENNY + ANEKS KUCH.	25.29
70.4	POKÓJ SYPIALNY	9.89
70.5	ŁAZIENKA	4.49
RAZEM		64.34

UWAGA:
WYMIARY POMIESZCZEŃ ZOSTAŁY PODANE W ŚWIEŁIE ŚCIAN WYPRAWIONYCH TYNKIEM
WIZYTÓWKĄ LOKALU ZOSTAŁA WYKONANA NA PODSTAWIE PROJEKTU KONCEPCYJNEGO I
NIE JEST PODSTAWĄ DO ZAWARCIA UMOWY KUPNA/SPRZEDAŻY LOKALU