
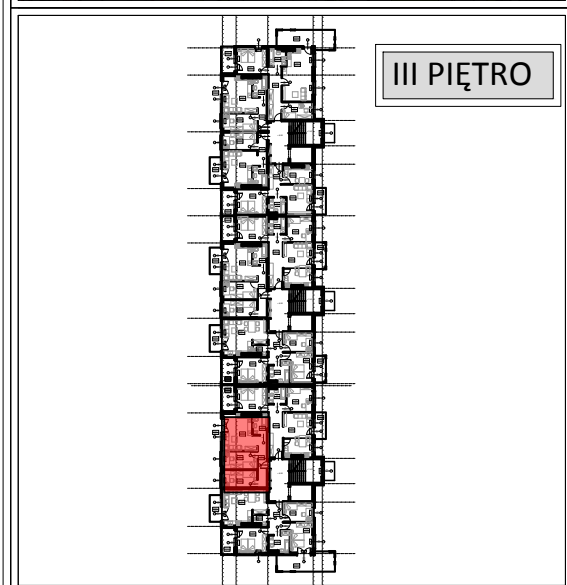
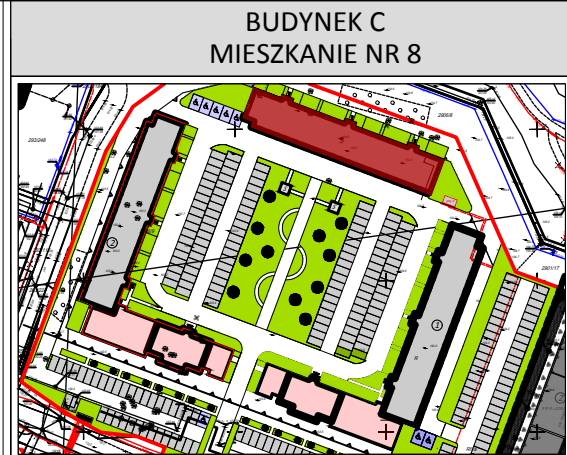


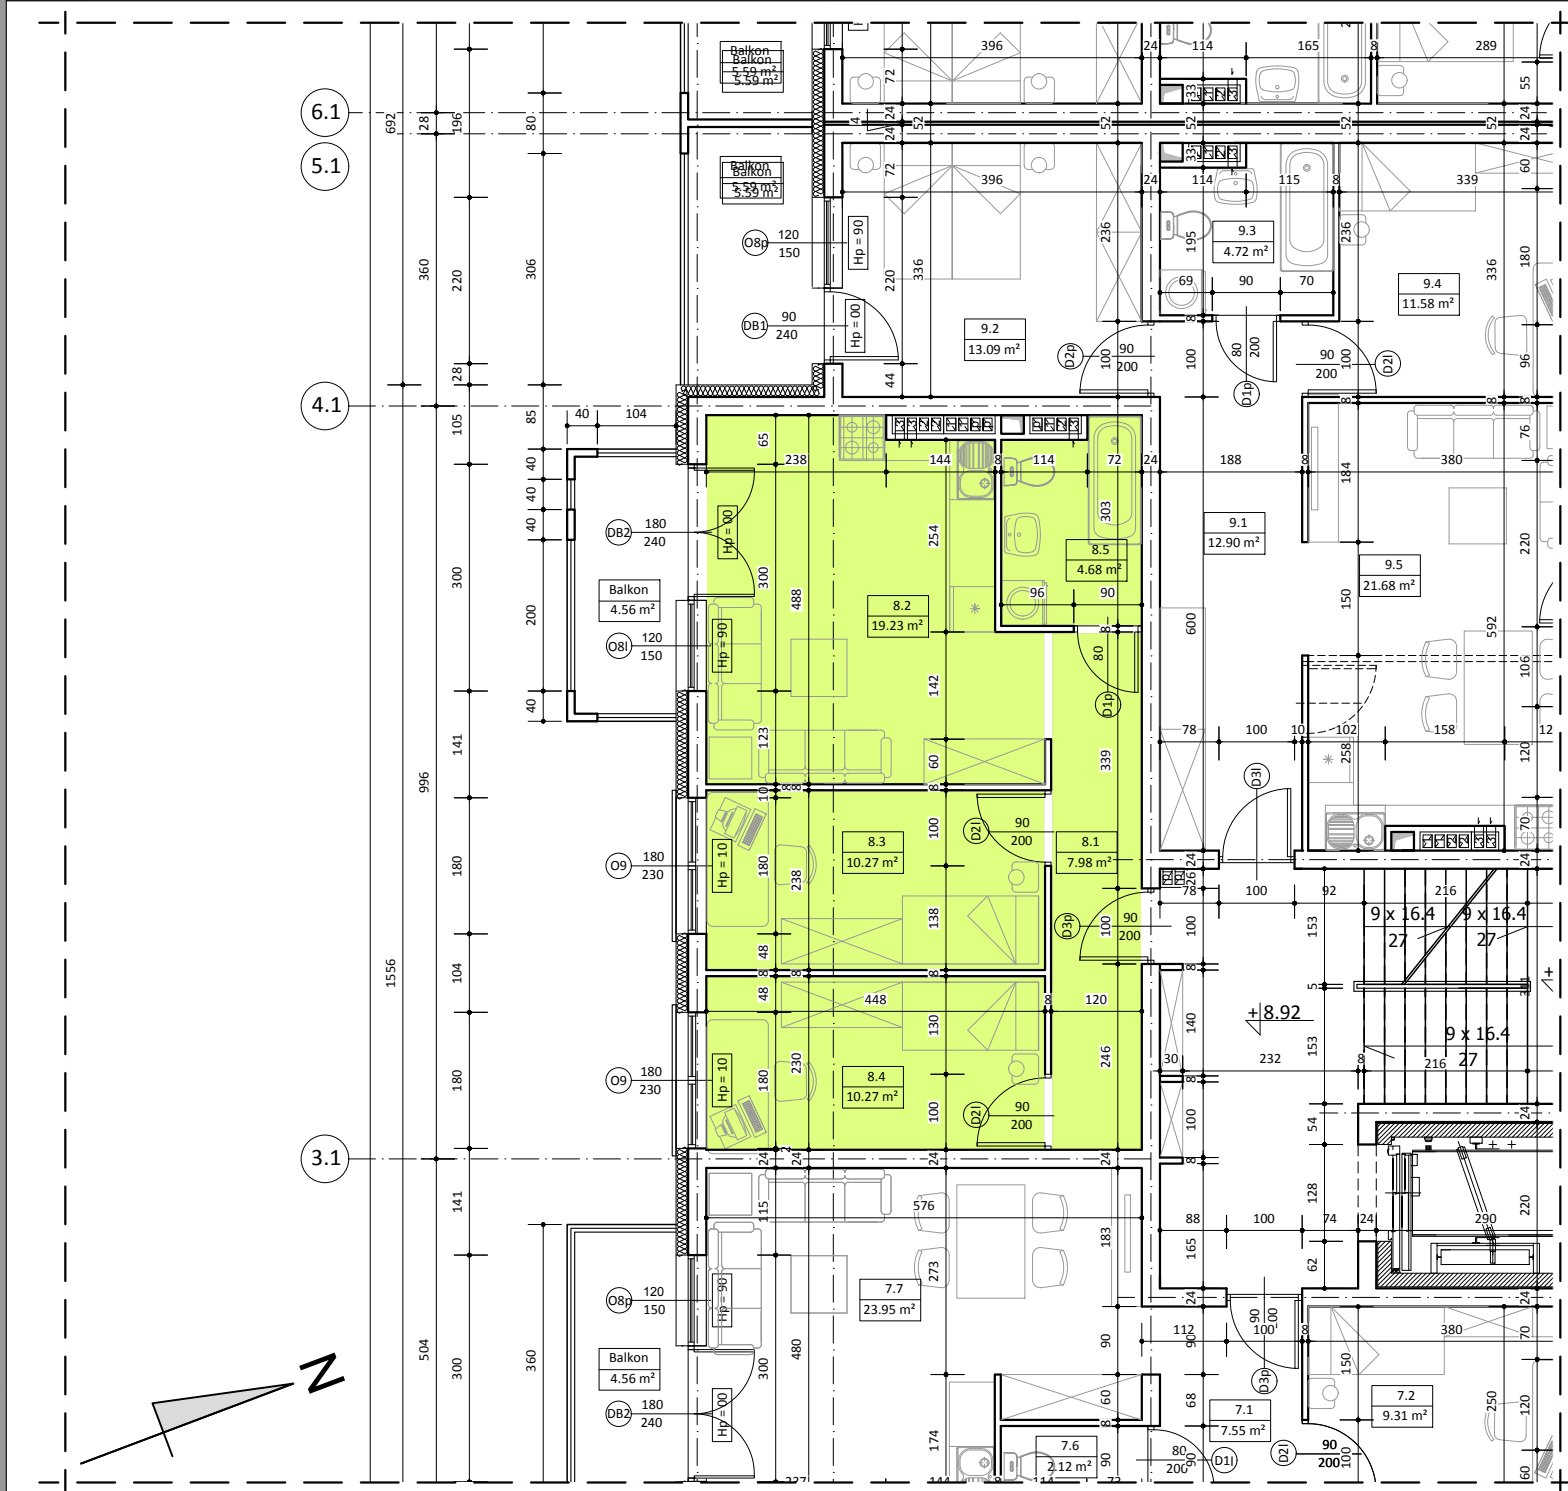

WYKAZ POMIESZCZEŃ		
L.p.	NAZWA POMIESZCZENIA	m ²
8.1	KOMUNIKACJA	7.98
8.2	POKÓJ DZIENNY + ANEKS KUCH.	19.23
8.3	POKÓJ SYPIALNY	10.27
8.4	POKÓJ SYPIALNY	10.27
8.5	ŁAZIENKA	4.68
RAZEM		52.43

UWAGA:
WYMIARY POMIESZCZEŃ ZOSTAŁY PODANE W ŚWIEŁIE ŚCIAN WYPRAWIONYCH TYNKIEM
WIZYTÓWKĄ LOKALU ZOSTAŁA WYKONANA NA PODSTAWIE PROJEKTU KONCEPCYJNEGO I
NIE JEST PODSTAWĄ DO ZAWARCIA UMOWY KUPNA/SPRZEDAŻY LOKALU