




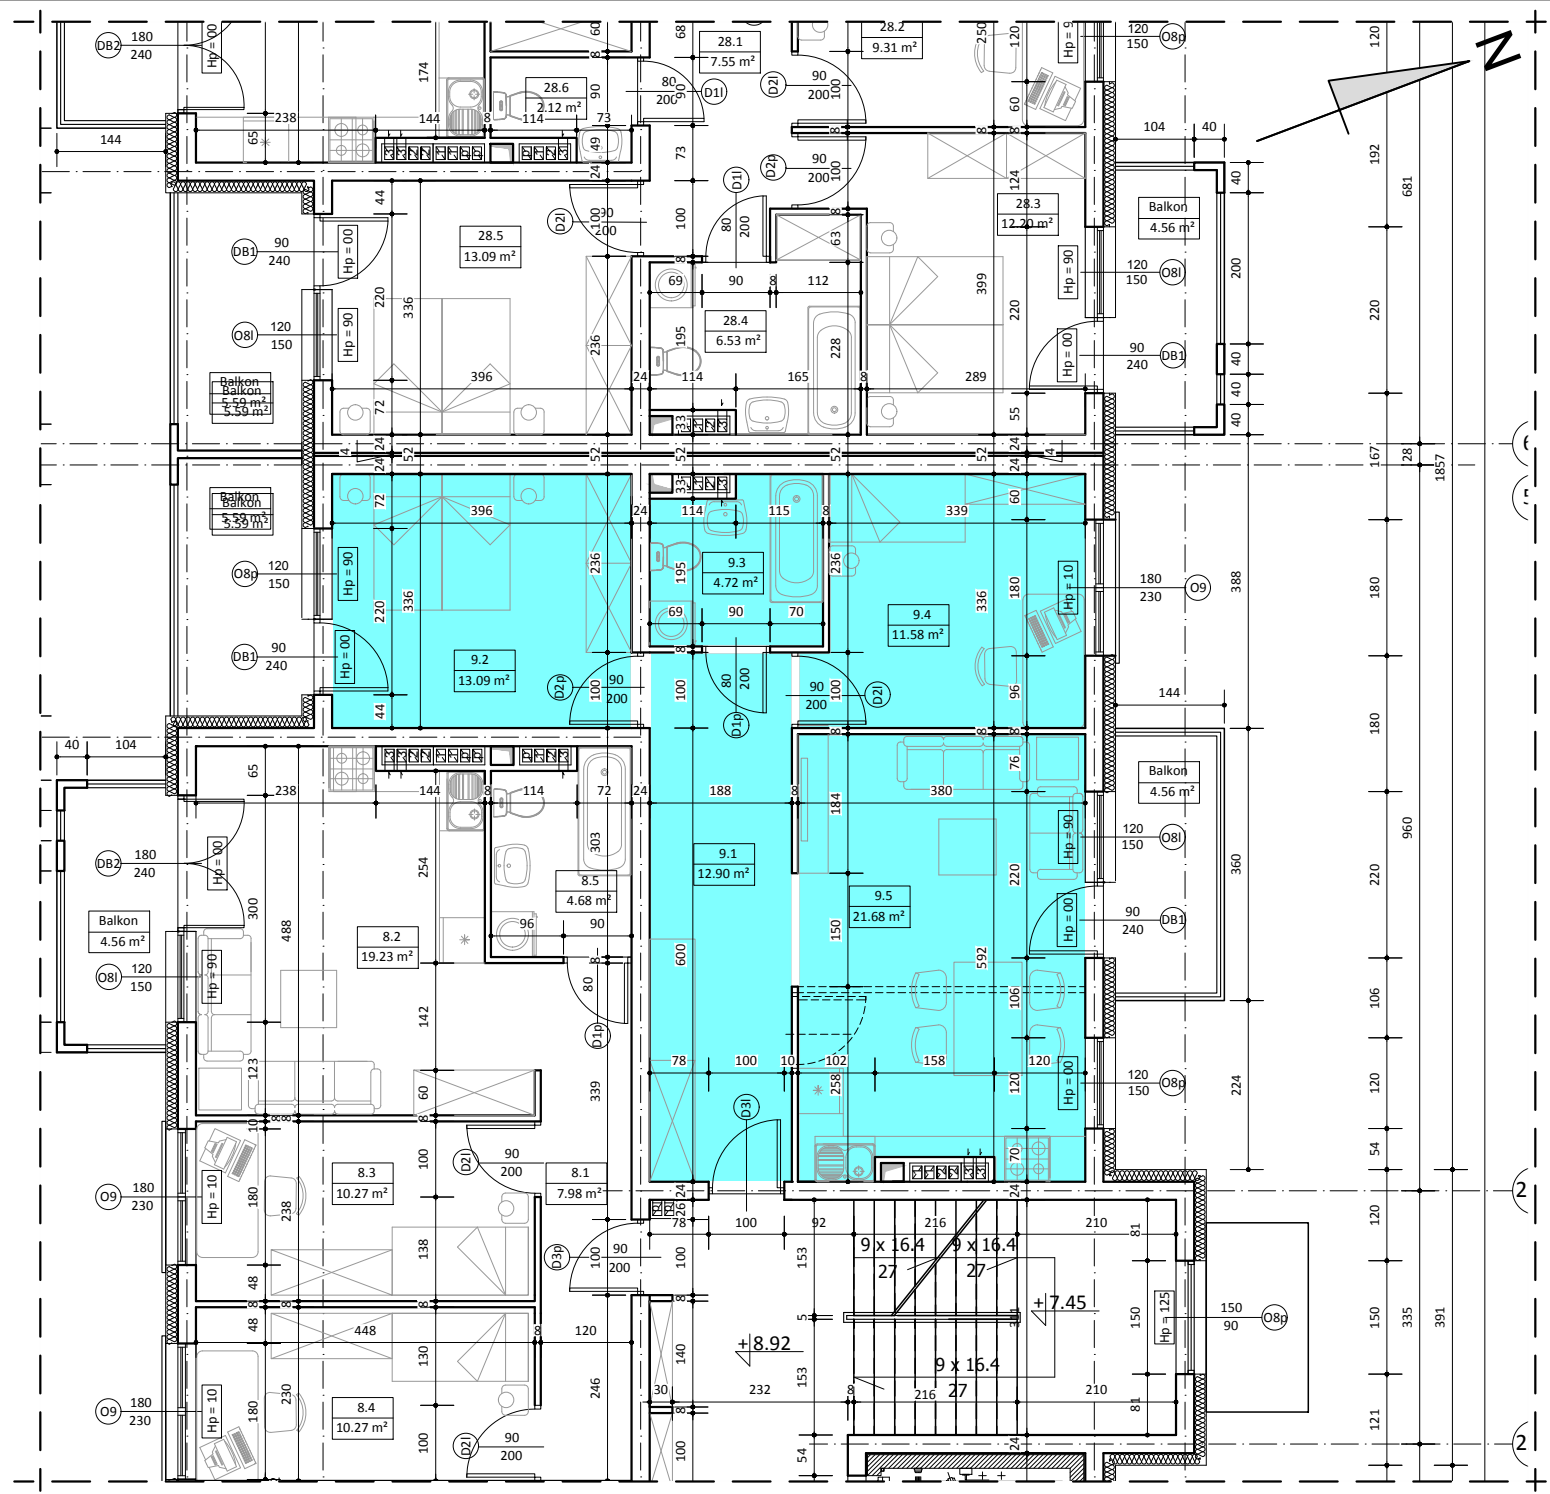

BUDYNEK C MIESZKANIE NR 9

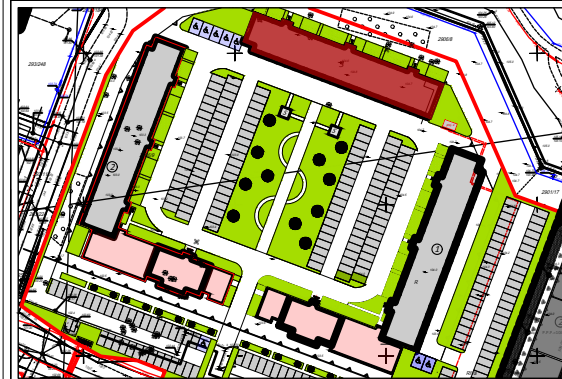

III PIĘTRO

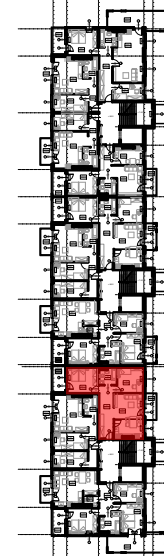

WYKAZ POMIESZCZEŃ

L.p.	NAZWA POMIESZCZENIA	m ²
9.1	KOMUNIKACJA	12.90
9.2	POKÓJ SYPIALNY	13.09
9.3	ŁAZIENKA	4.72
9.4	POKÓJ SYPIALNY	11.58
9.5	POKÓJ DZIENNY + ANEKS KUCH.	21.68
RAZEM		63.97

UWAGA:
WYMIARY POMIESZCZEŃ ZOSTAŁY PODANE W ŚWIEŁIE ŚCIAN WYPRAWIONYCH TYNKIEM
WIZYTÓWKĄ LOKALU ZOSTAŁA WYKONANA NA PODSTAWIE PROJEKTU KONCEPCYJNEGO I
NIE JEST PODSTAWĄ DO ZAWARCIA UMOWY KUPNA/SPRZEDAŻY LOKALU