
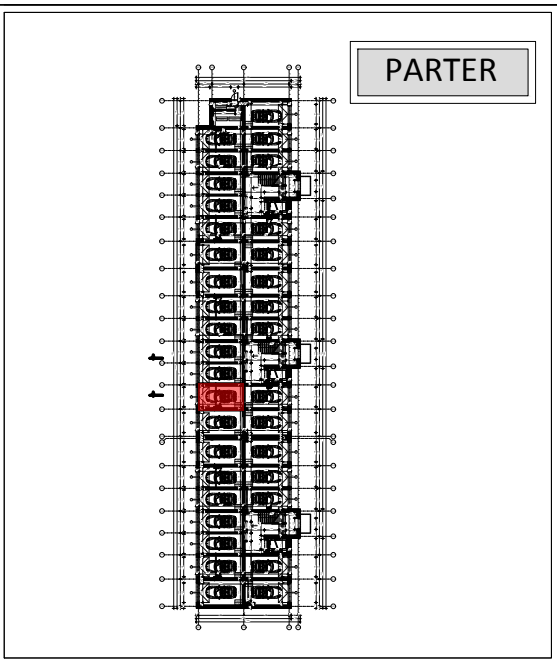
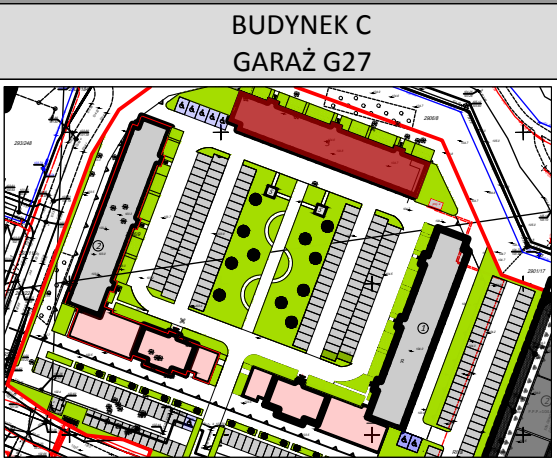


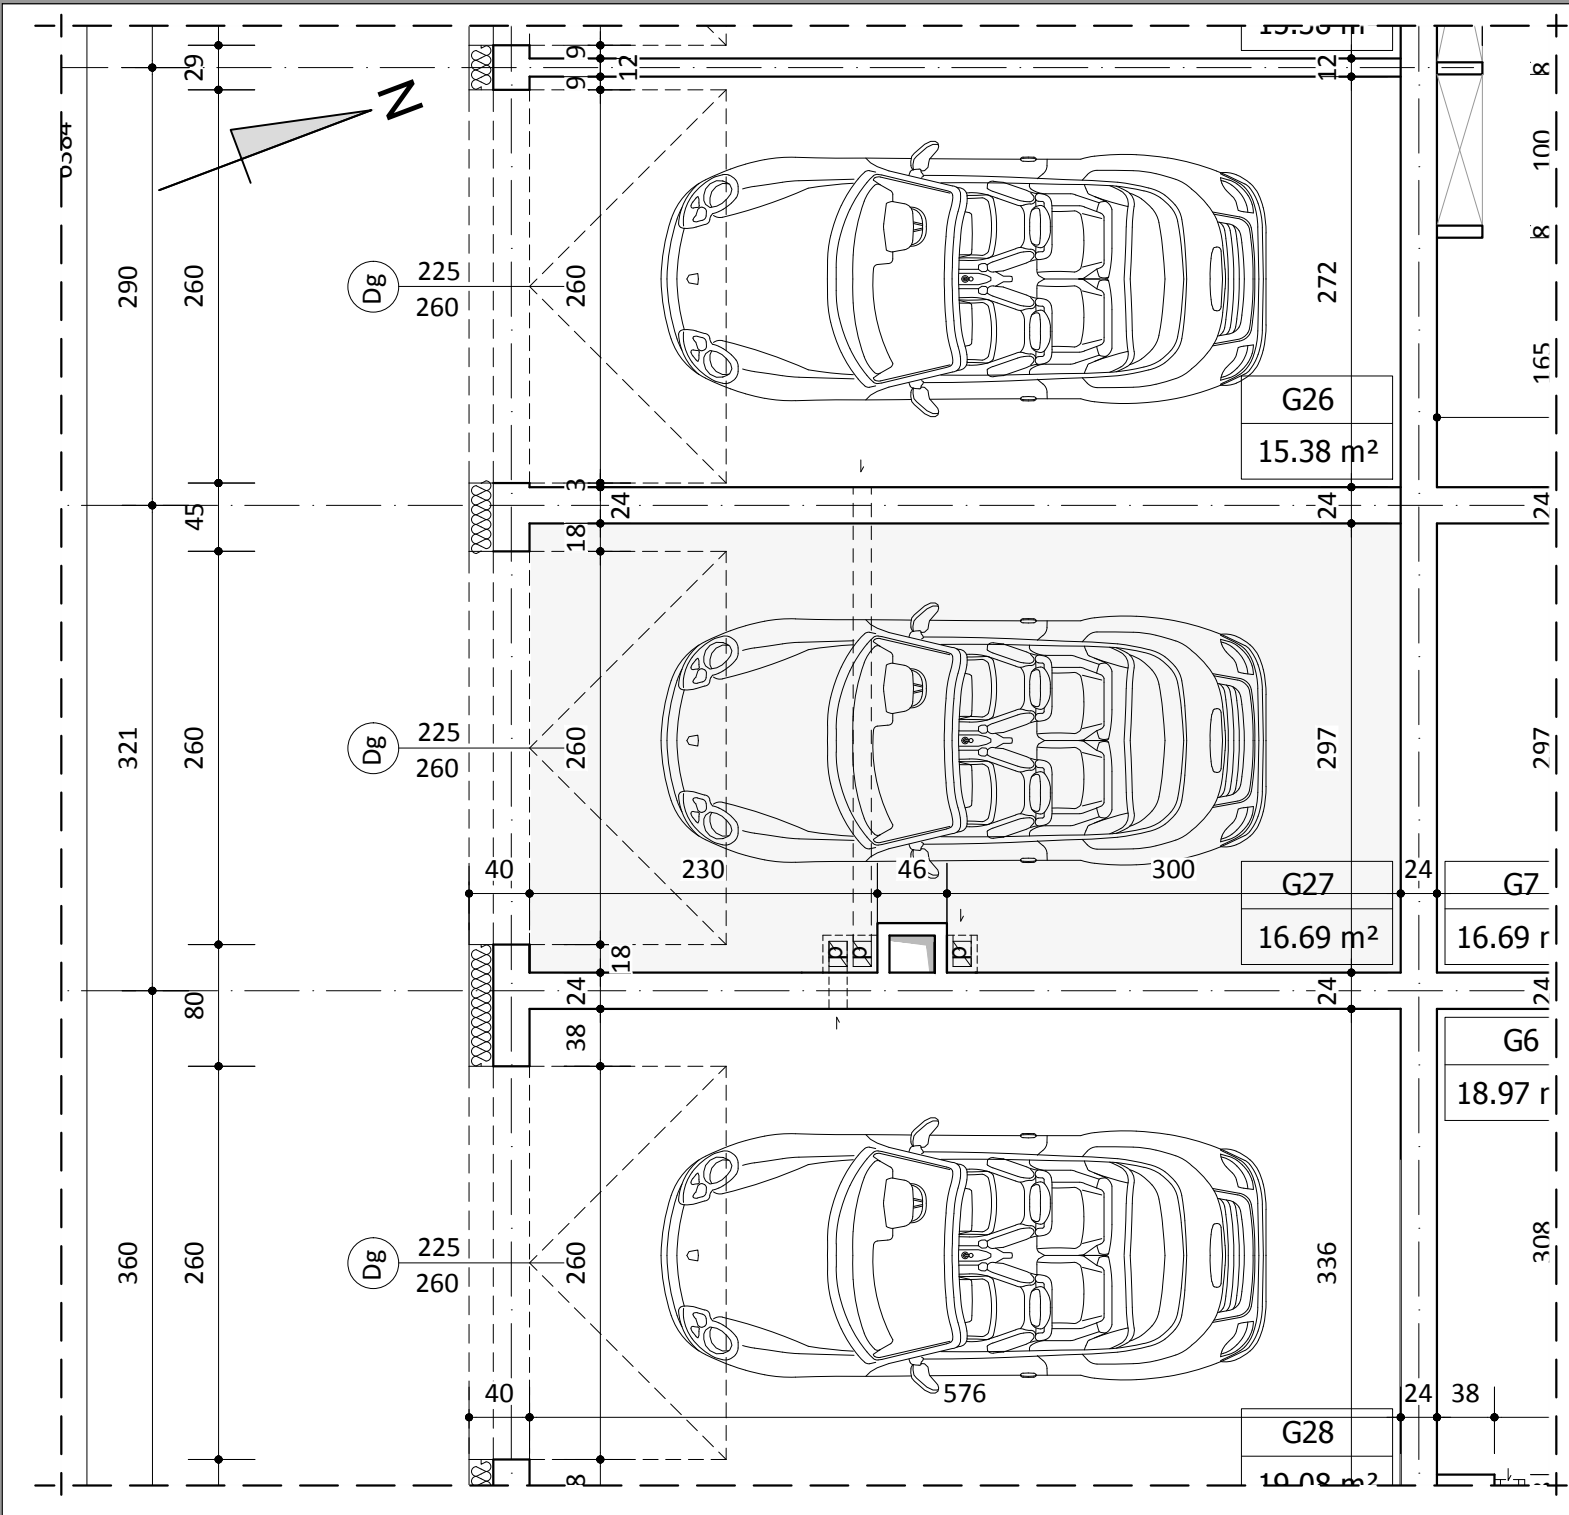

| WYKAZ POMIESZCZEŃ |                     |                |
|-------------------|---------------------|----------------|
| L.p.              | NAZWA POMIESZCZENIA | m <sup>2</sup> |
| G27               | GARAŻ               | 16.69          |

UWAGA:  
WYMIARY POMIESZCZEŃ ZOSTAŁY PODANE W ŚWIEŁIE ŚCIAN WYPRAWIONYCH TYNKIEM  
WIZYTÓWKĄ LOKALU ZOSTAŁA WYKONANA NA PODSTAWIE PROJEKTU KONCEPCYJNEGO I  
NIE JEST PODSTAWĄ DO ZAWARCIA UMOWY KUPNA/SPRZEDAŻY LOKALU