
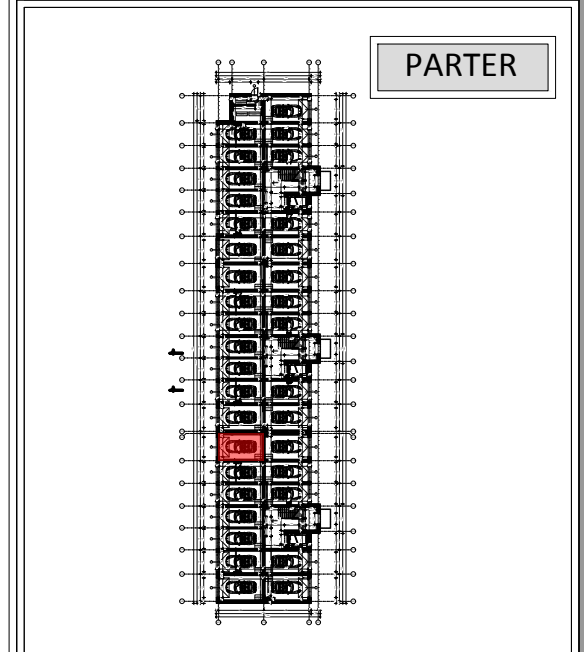
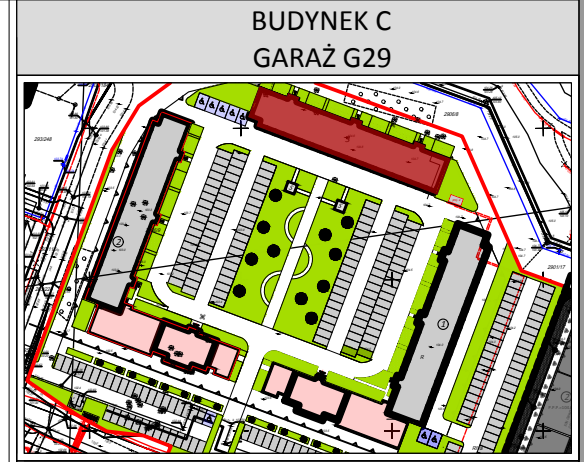


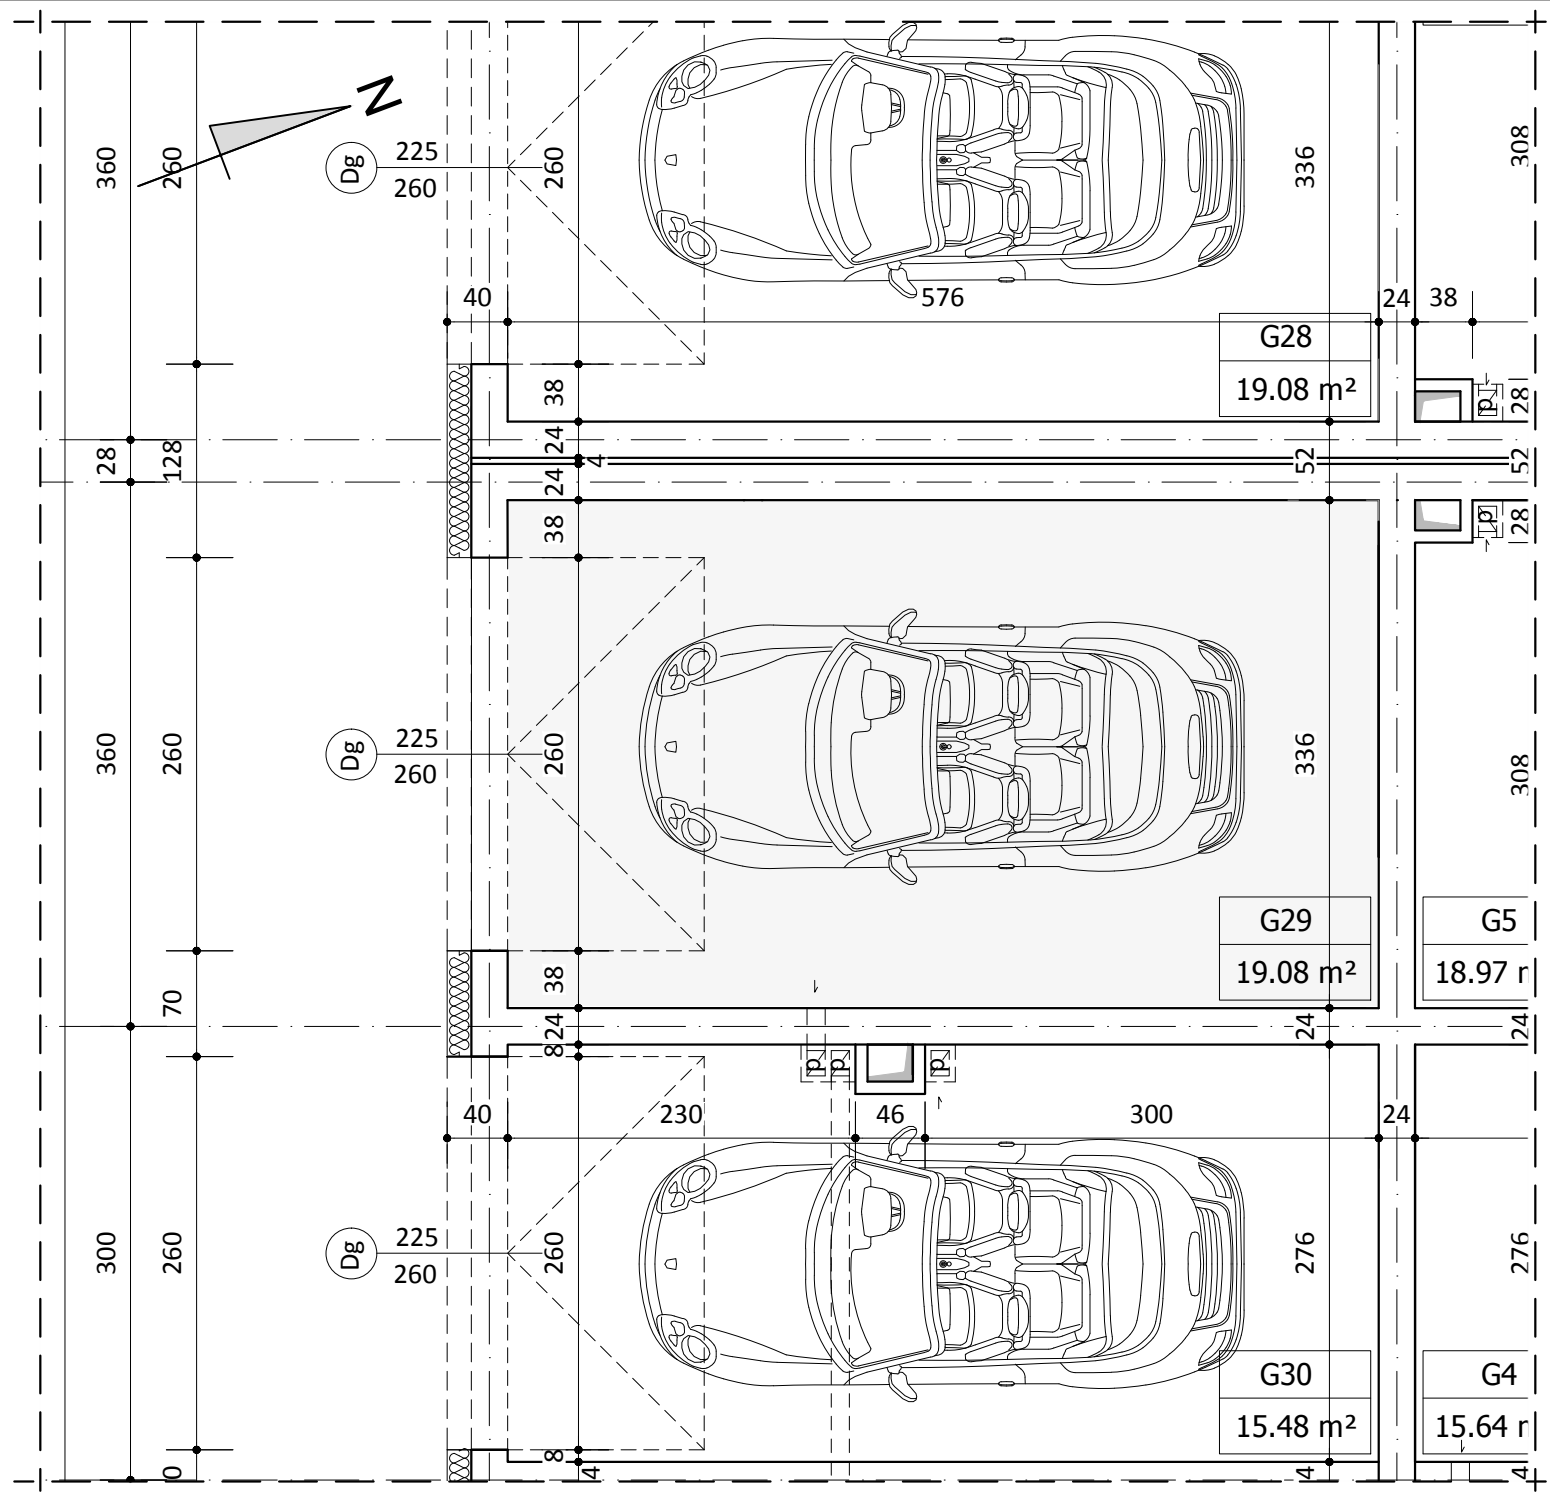

| WYKAZ POMIESZCZEŃ |                     |       |
|-------------------|---------------------|-------|
| L.p.              | NAZWA POMIESZCZENIA | m²    |
| G29               | GARAŻ               | 19.08 |

UWAGA:  
WYMIARY POMIESZCZEŃ ZOSTAŁY PODANE W ŚWIEŁIE ŚCIAN WYPRAWIONYCH TYNKIEM  
WIZYTÓWKA LOKALU ZOSTAŁA WYKONANA NA PODSTAWIE PROJEKTU KONCEPCYJNEGO I  
NIE JEST PODSTAWĄ DO ZAWARCIA UMOWY KUPNA/SPRZEDAŻY LOKALU