


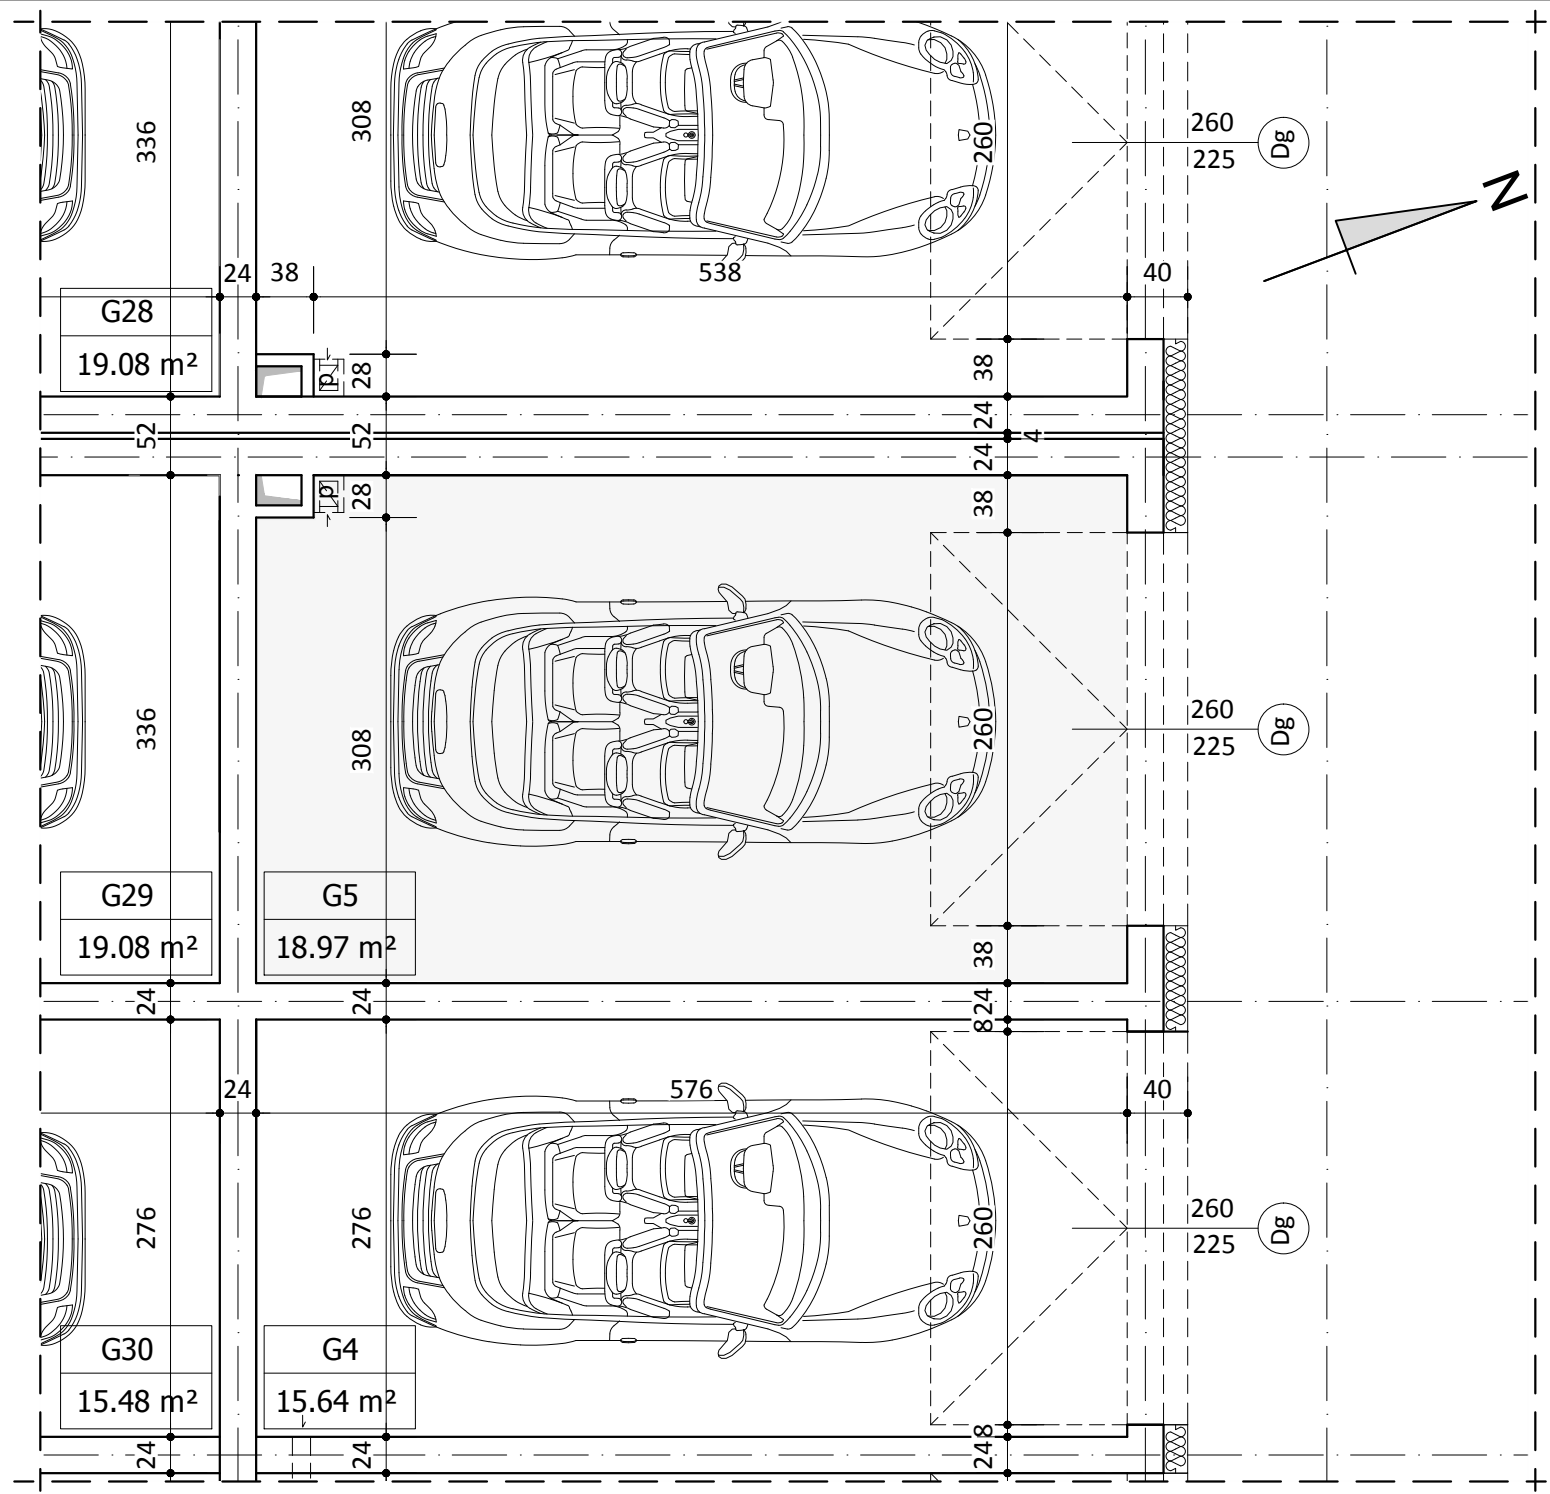

BUDYNEK C
GARAŻ G5

PARTER

WYKAZ POMIESZCZEŃ		
L.p.	NAZWA POMIESZCZENIA	m²
G5	GARAŻ	18.97

UWAGA:
WYMIARY POMIESZCZEŃ ZOSTAŁY PODANE W ŚWIEŁIE ŚCIAN WYPRAWIONYCH TYNKIEM
WIZYTÓWKĄ LOKALU ZOSTAŁA WYKONANA NA PODSTAWIE PROJEKTU KONCEPCYJNEGO I
NIE JEST PODSTAWĄ DO ZAWARCIA UMOWY KUPNA/SPRZEDAŻY LOKALU