

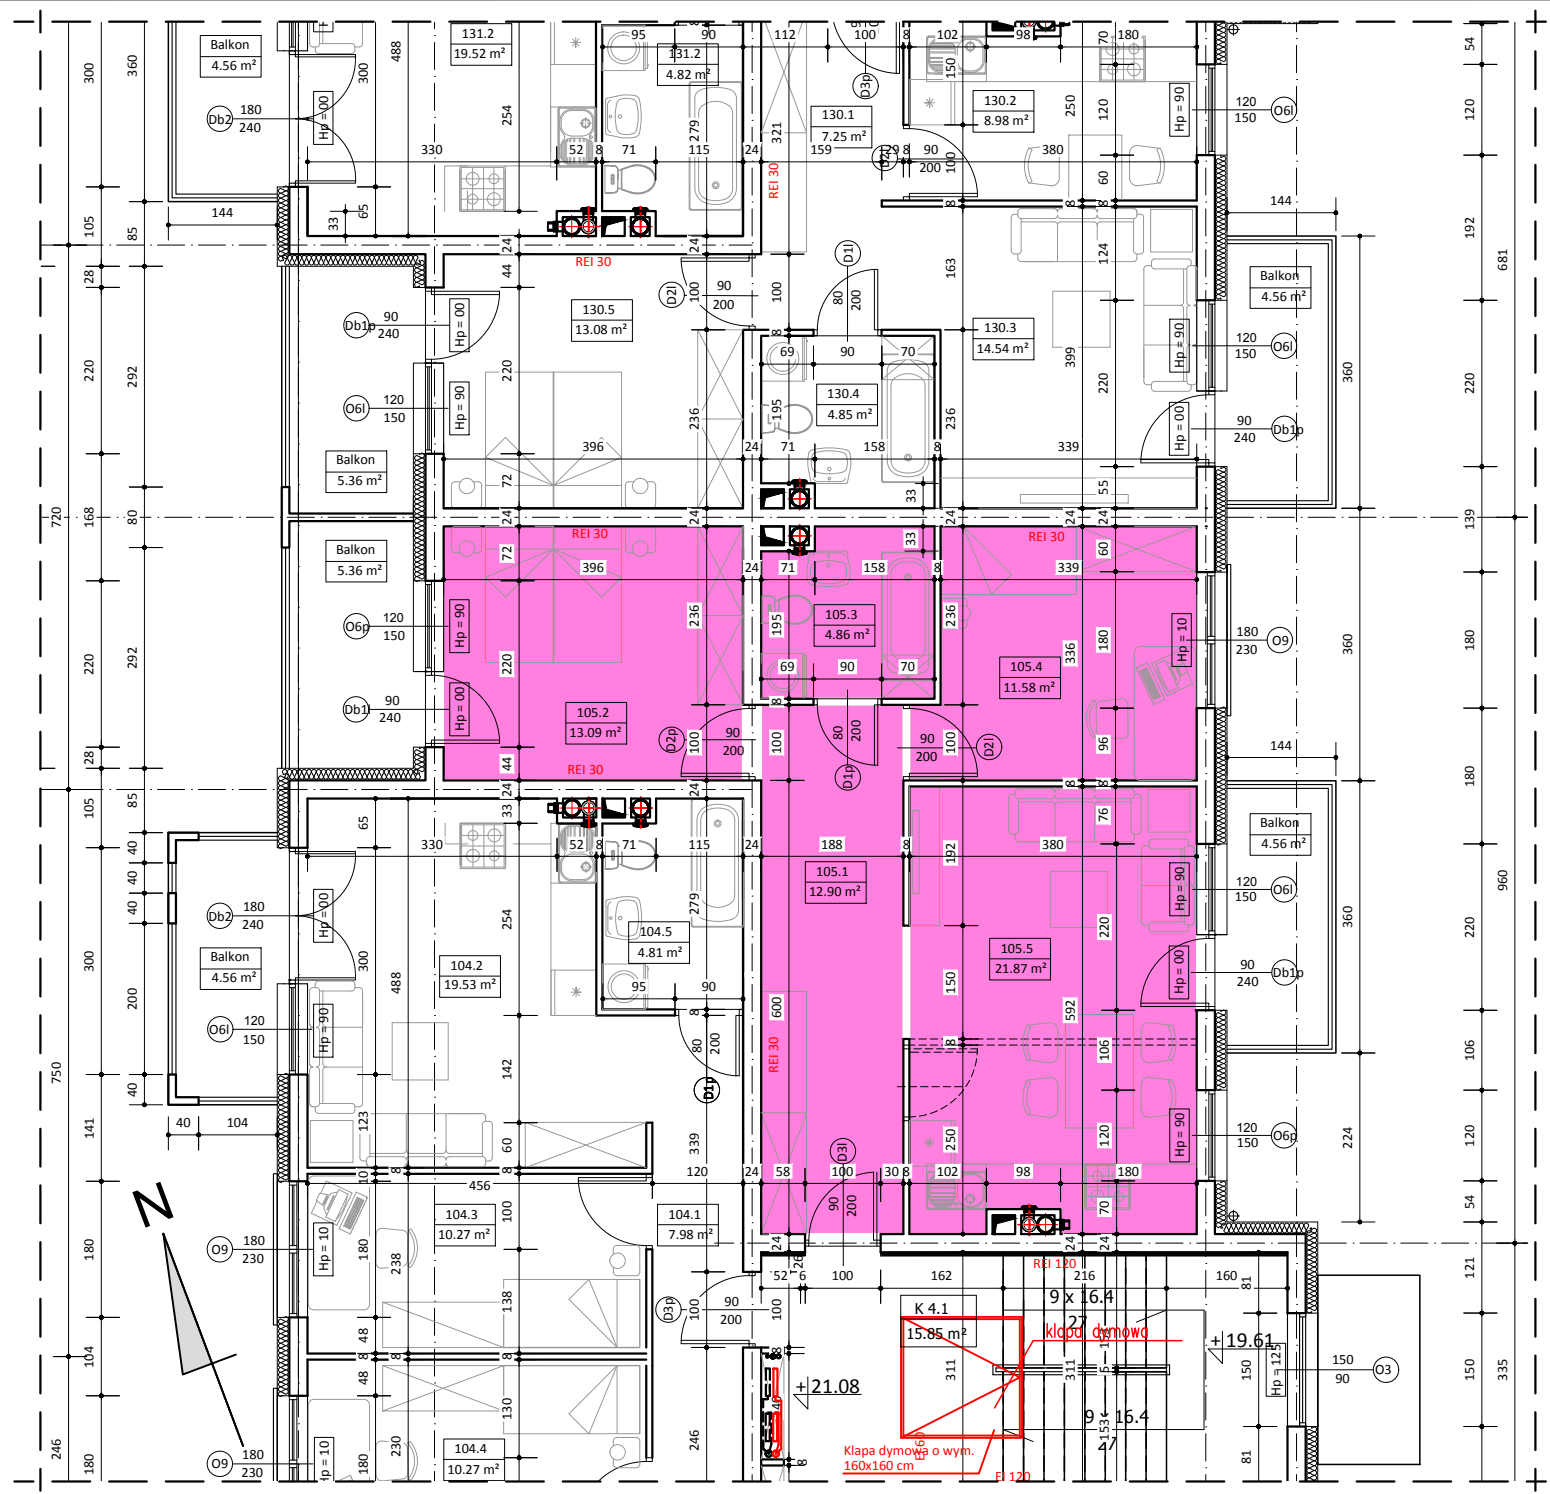


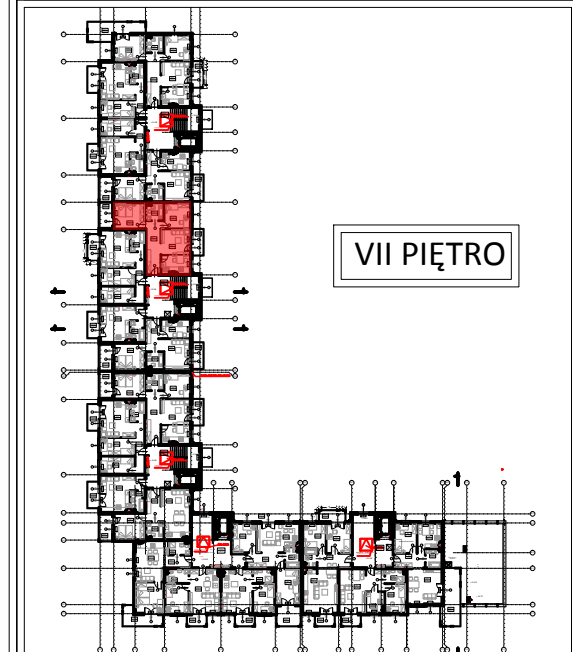

BUDYNEK B LOKAL NR 105

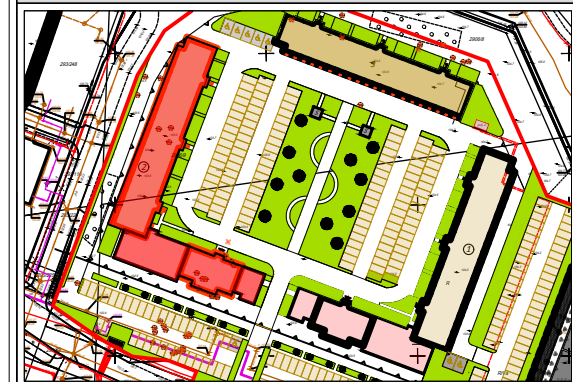

VII PIĘTRO

WYKAZ POMIESZCZEŃ

L.p.	NAZWA POMIESZCZENIA	m²
105.1	PRZEDPOKÓJ	12.90
105.2	POKÓJ SYPIALNY	13.09
105.3	ŁAZIENKA	4.86
105.4	POKÓJ SYPIALNY	11.58
105.5	POKÓJ DZIENNY + ANEKS KUCH.	21.87
RAZEM:		64.30

UWAGA:
WYMIARY POMIESZCZEŃ ZOSTAŁY PODANE W ŚWIELE ŚCIAN WYPRAWIONYCH TYNKIEM
WIZYTÓWKA LOKALU ZOSTAŁA WYKONANA NA PODSTAWIE PROJEKTU KONCEPCYJNEGO I
NIE JEST PODSTAWĄ DO ZAWARCIA UMOWY KUPNA/SPRZEDAŻY LOKALU