

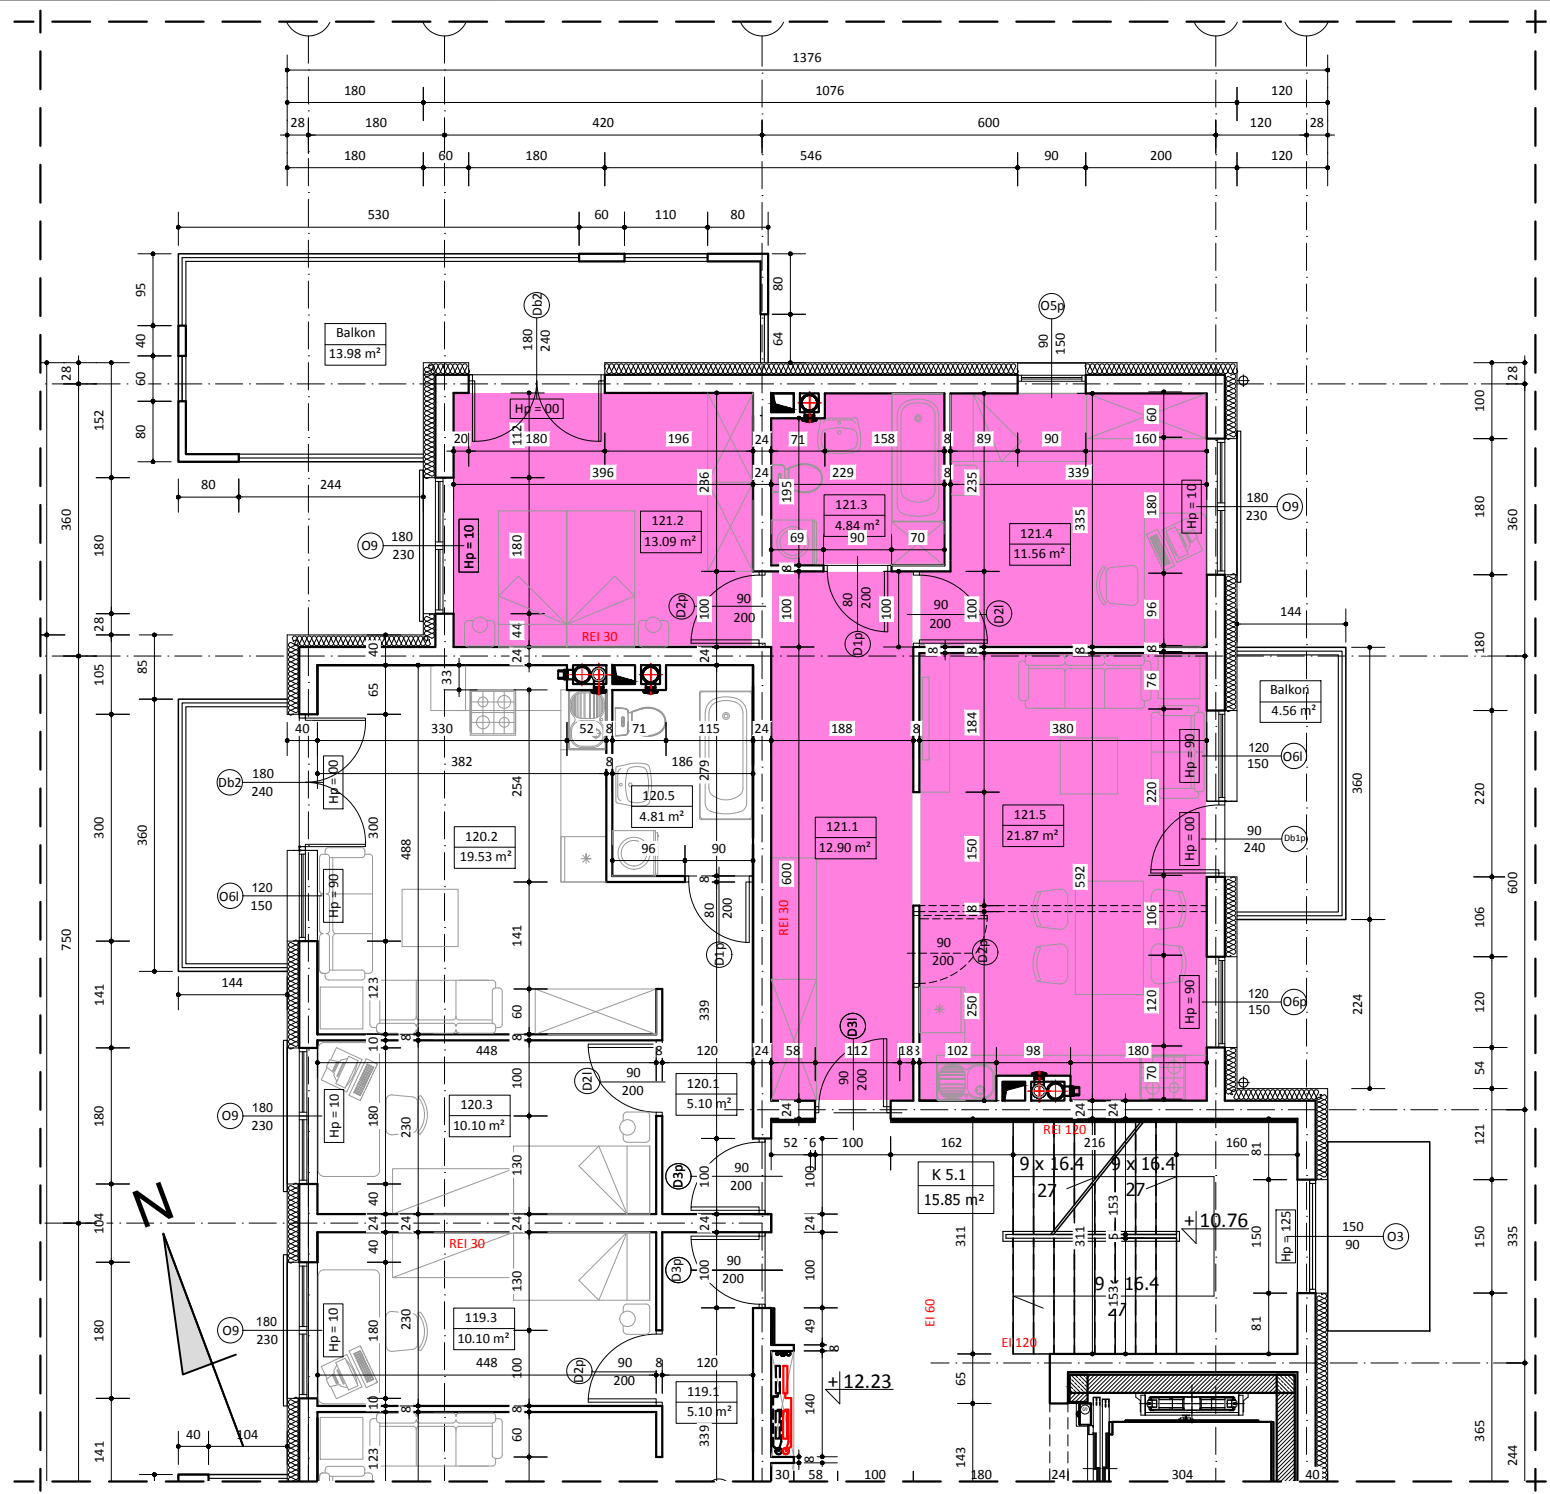


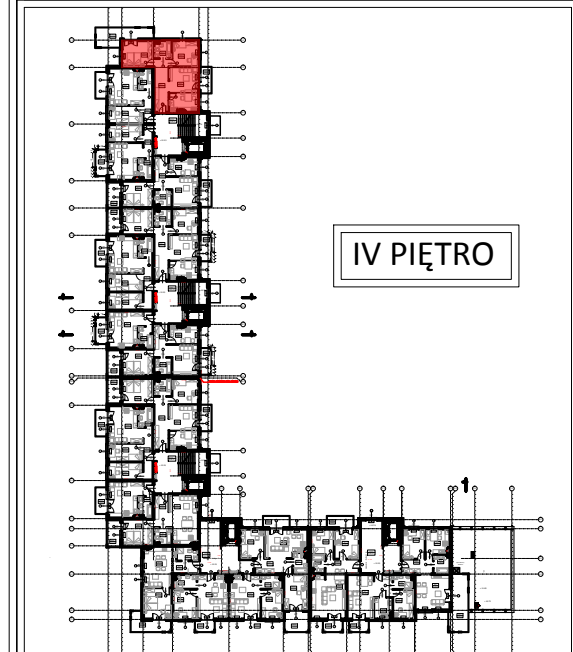

BUDYNEK B LOKAL NR 121

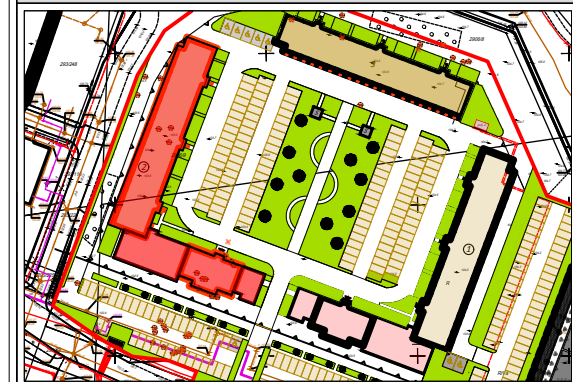

WYKAZ POMIESZCZEŃ

L.p.	NAZWA POMIESZCZENIA	m²
121.1	PRZEDPOKÓJ	12.90
121.2	POKÓJ SYPIALNY	13.09
121.3	ŁAZIENKA	4.84
121.4	POKÓJ SYPIALNY	11.56
121.5	POKÓJ DZIENNY + ANEKS KUCH.	21.87
RAZEM:		64.26

UWAGA:
WYMIARY POMIESZCZEŃ ZOSTAŁY PODANE W ŚWIEŁIE ŚCIAN WYPRAWIONYCH TYNKIEM
WIZYTÓWKA LOKALU ZOSTAŁA WYKONANA NA PODSTAWIE PROJEKTU KONCEPCYJNEGO I
NIE JEST PODSTAWĄ DO ZAWARCIA UMOWY KUPNA/SPRZEDAŻY LOKALU