

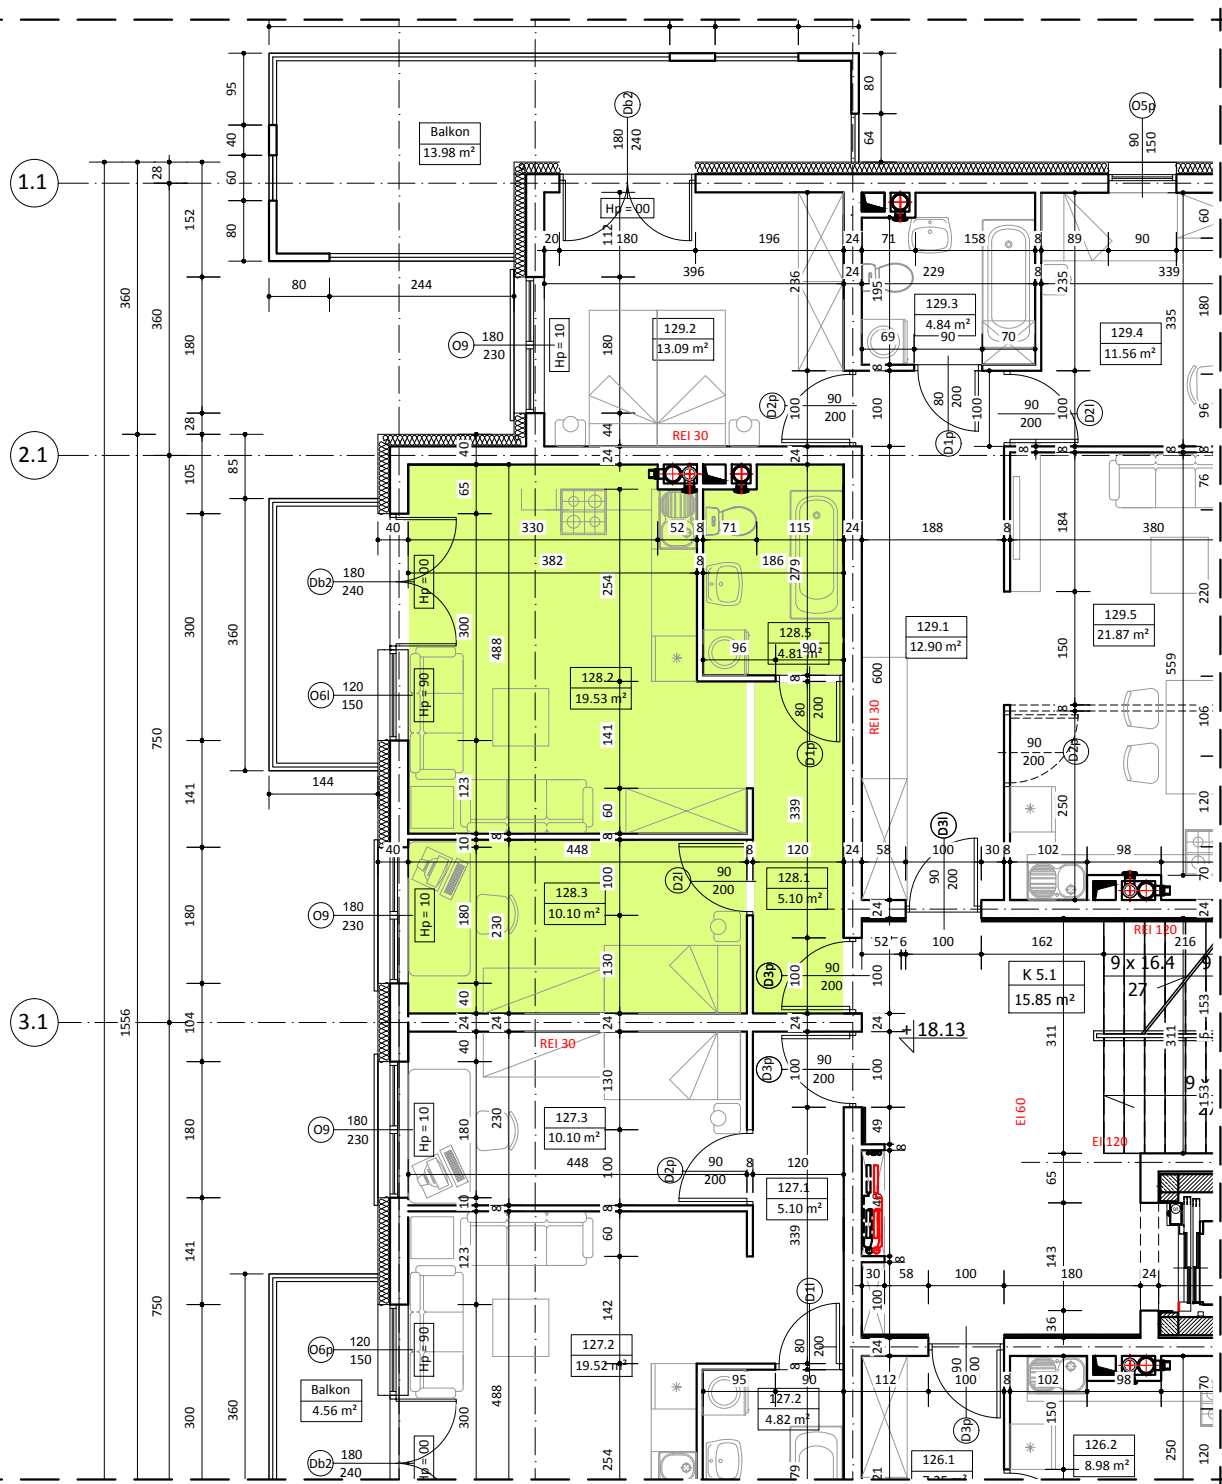
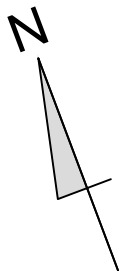


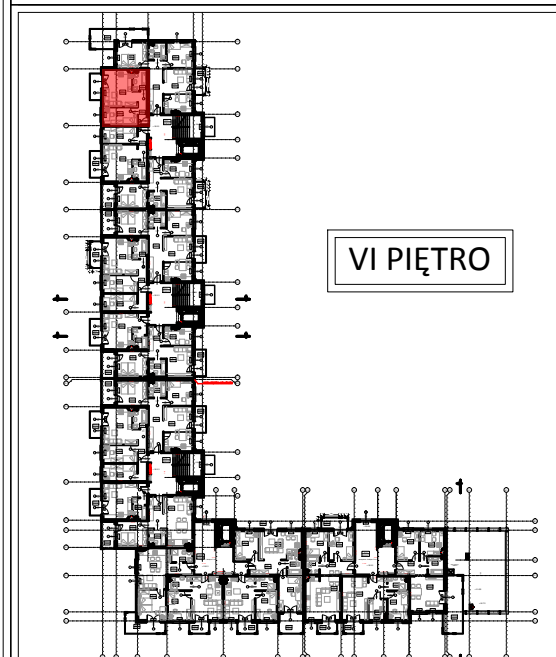

BUDYNEK B LOKAL NR 128

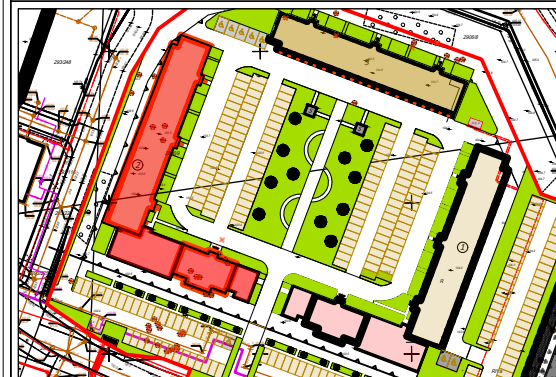

VI PIĘTRO

WYKAZ POMIESZCZEŃ

L.p.	NAZWA POMIESZCZENIA	m²
128.1	PRZEDPOKÓJ	5.10
128.2	POKÓJ DZIENNY + ANEKS	19.53
128.3	POKÓJ SYPIALNY	10.10
128.4	ŁAZIENKA	4.81
RAZEM:		39.54

UWAGA:
WYMIARY POMIESZCZEŃ ZOSTAŁY PODANE W ŚWIEŁIE ŚCIAN WYPRAWIONYCH TYNKIEM
WIZYTÓWKĄ LOKALU ZOSTAŁA WYKONANA NA PODSTAWIE PROJEKTU KONCEPCYJNEGO I
NIE JEST PODSTAWĄ DO ZAWARCIA UMOWY KUPNA/SPRZEDAŻY LOKALU