




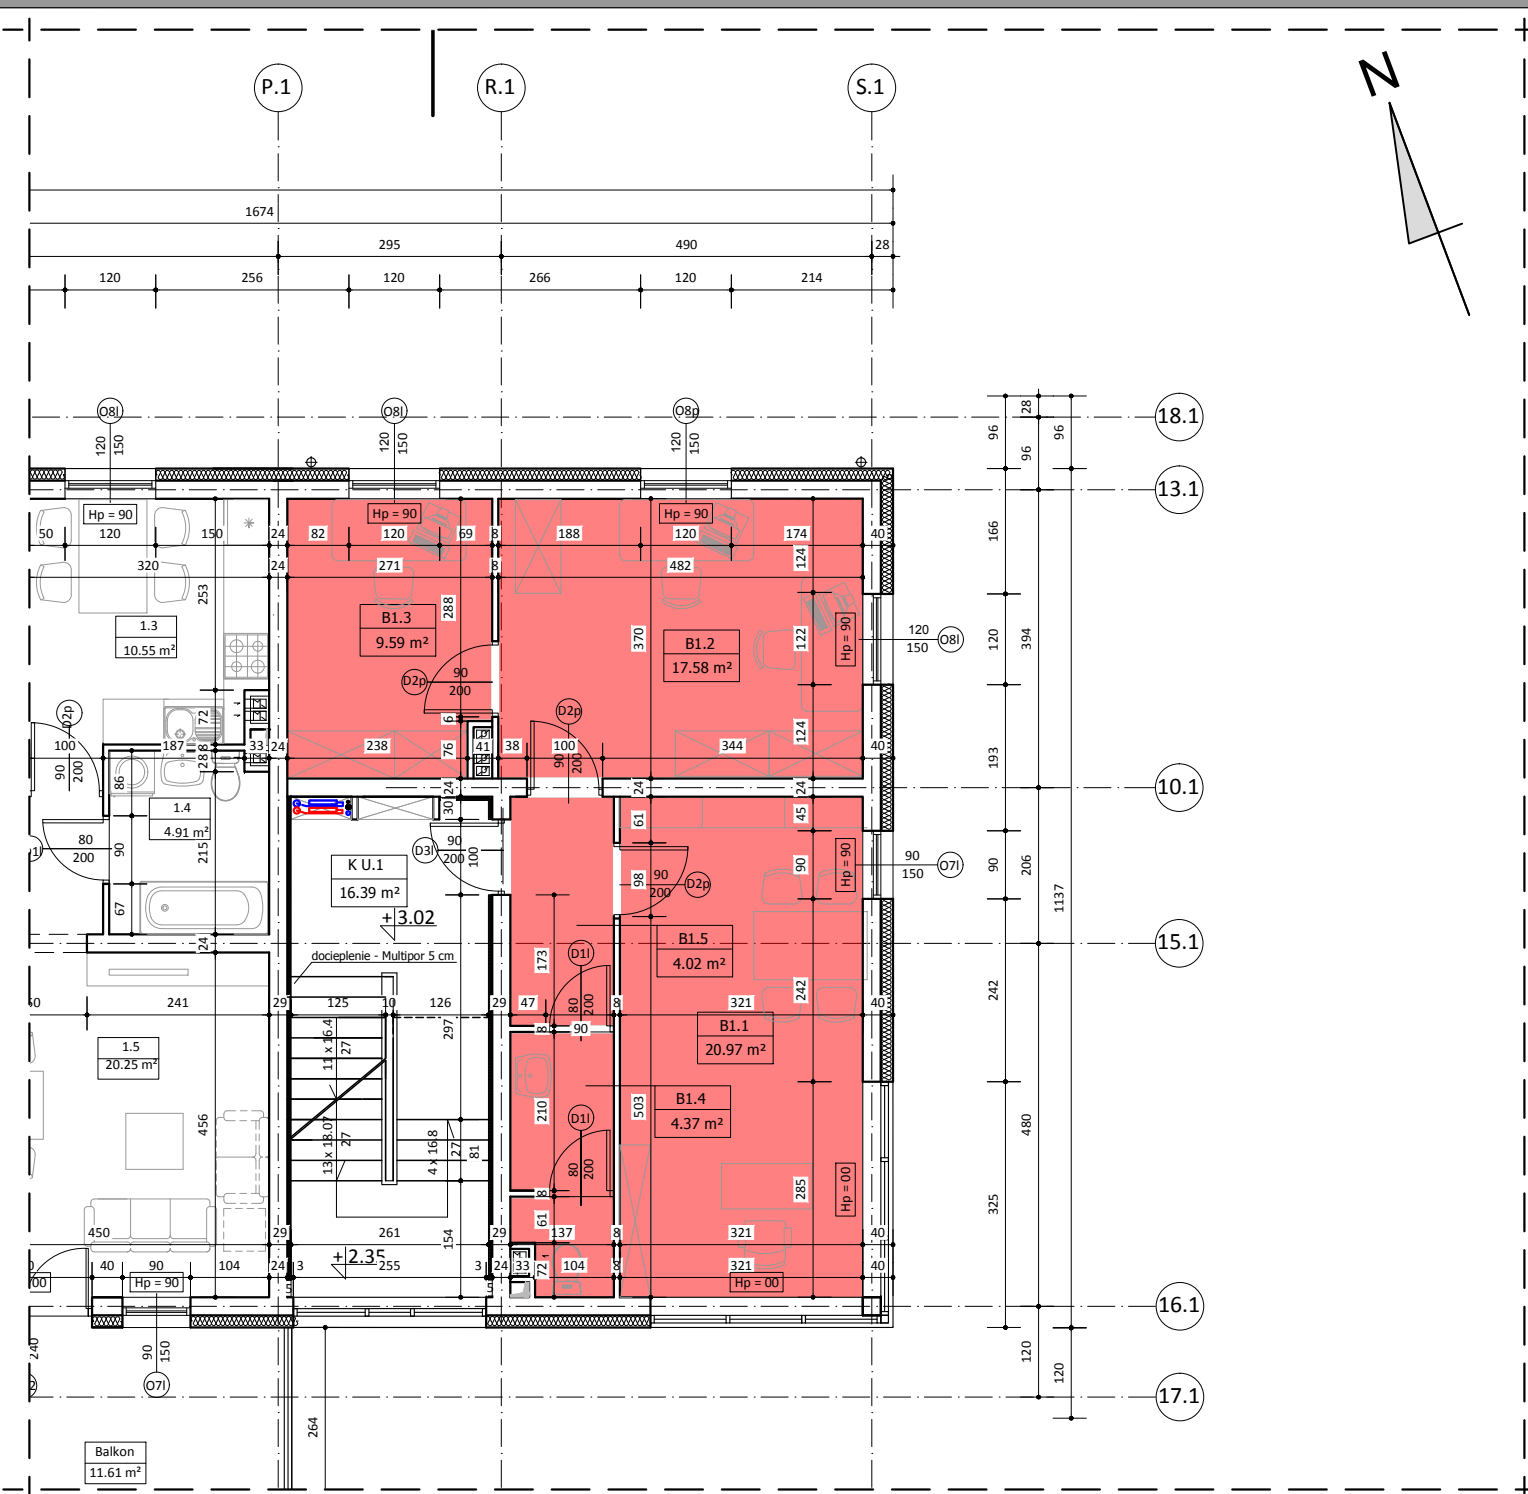

BUDYNEK B
LOKAL B1

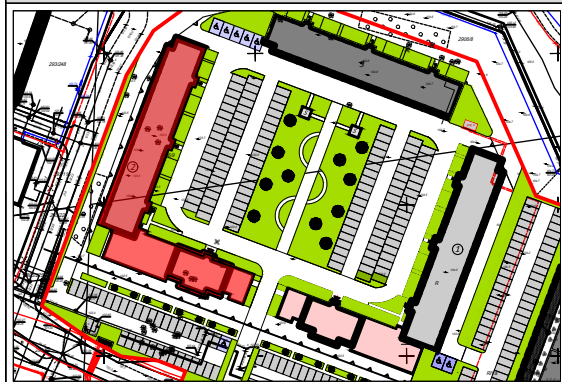

I PIĘTRO

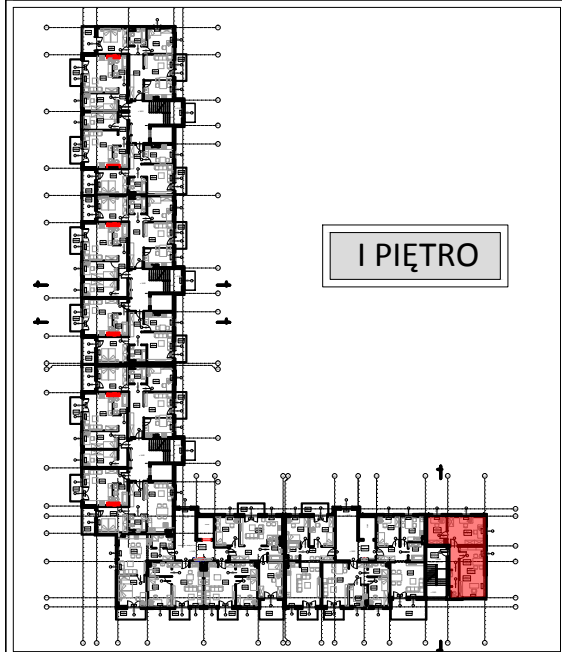

WYKAZ POMIESZCZEŃ

L.p	NAZWA POMIESZCZENIA	m ²
B1.1	POMIESZCZENIE BIUROWE	20.97
B1.2	POMIESZCZENIE BIUROWE	17.58
B1.3	POMIESZCZENIE BIUROWE	9.59
B1.4	WC	4.37
B1.5	KOMUNIKACJA	4.02
RAZEM:		56.53

UWAGA:
WYMIARY POMIESZCZEŃ ZOSTAŁY PODANE W ŚWIEŁIE ŚCIAN WYPRAWIONYCH TYNKIEM
WIZYTÓWKĄ LOKALU ZOSTAŁA WYKONANA NA PODSTAWIE PROJEKTU KONCEPCYJNEGO I
NIE JEST PODSTAWĄ DO ZAWARCIA UMOWY KUPNA/SPRZEDAŻY LOKALU