

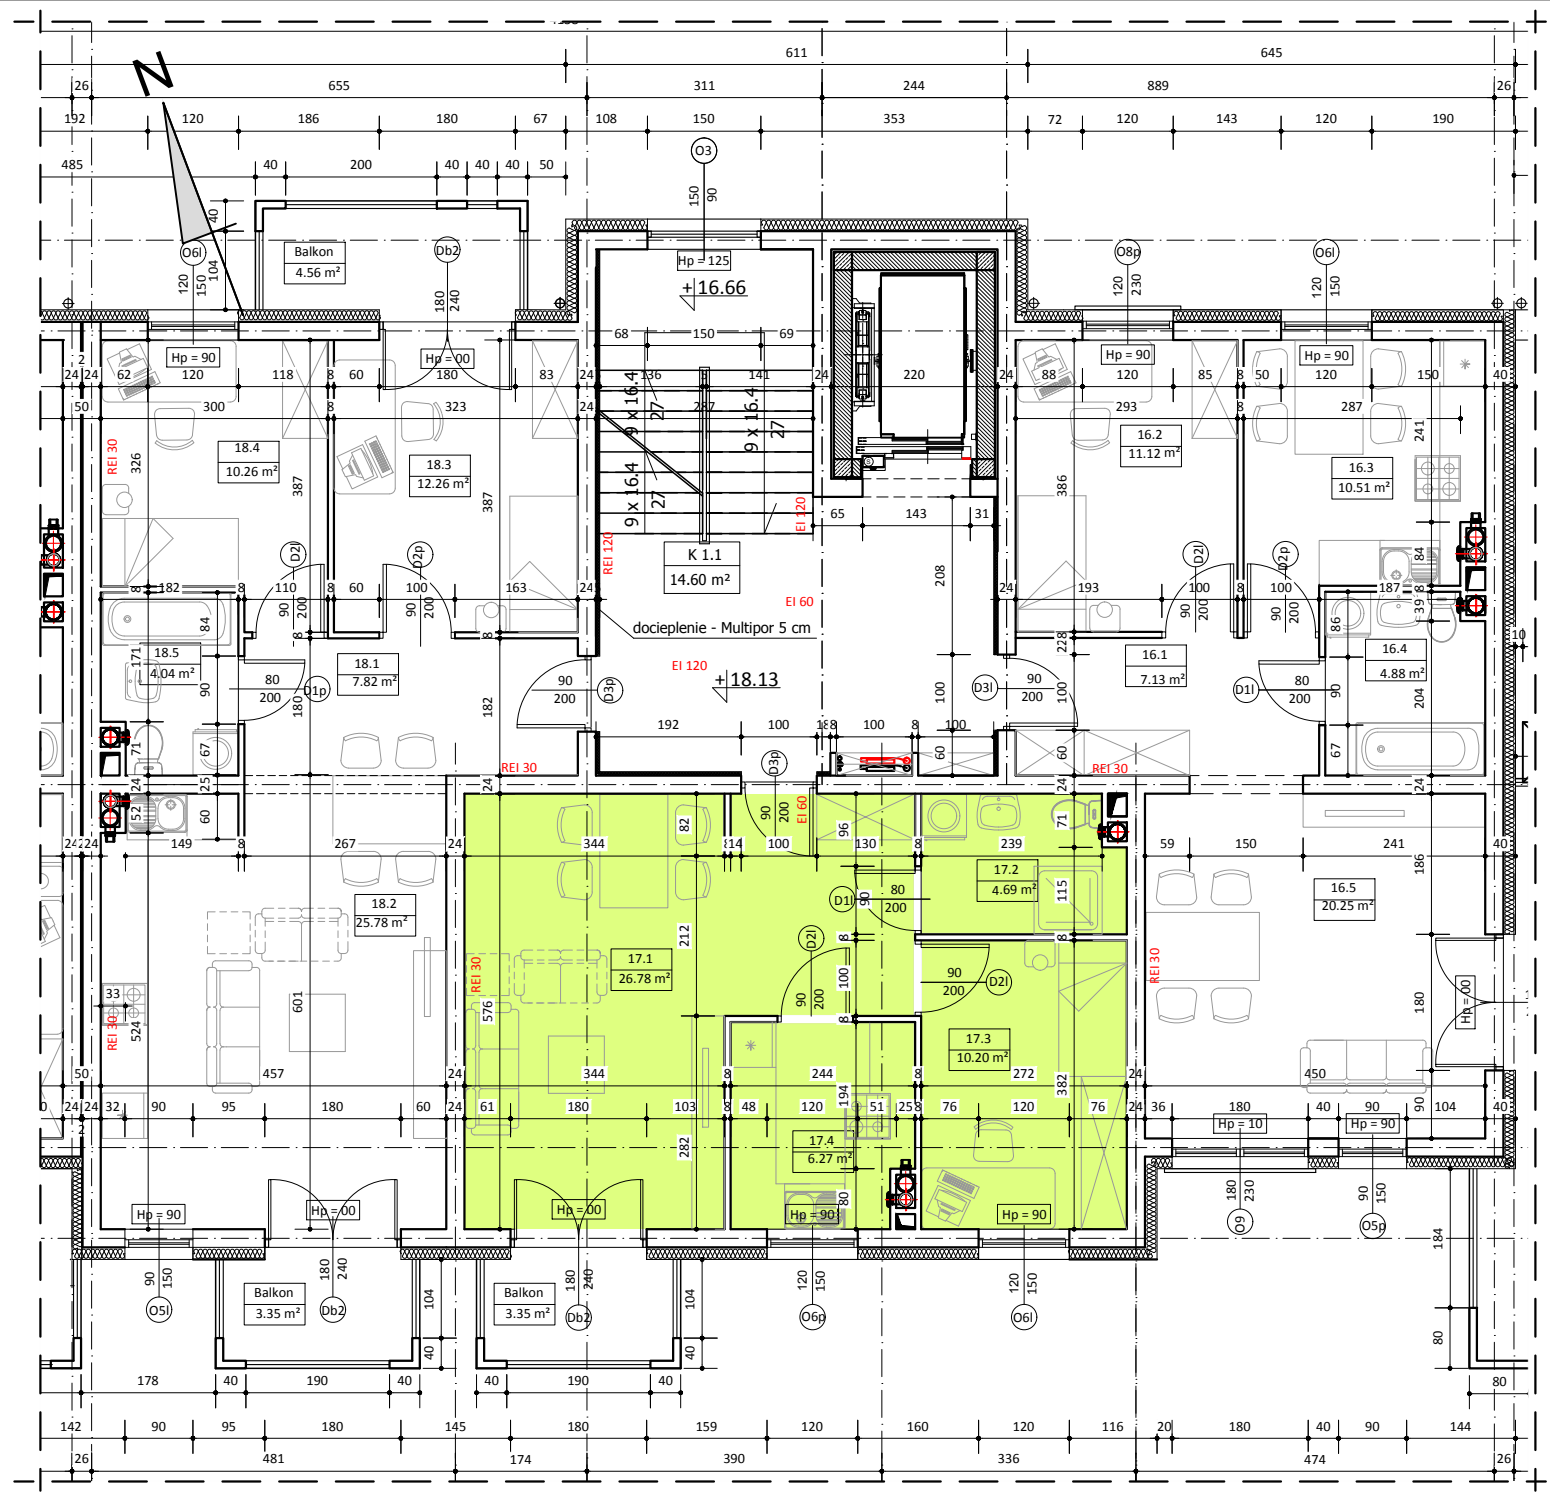


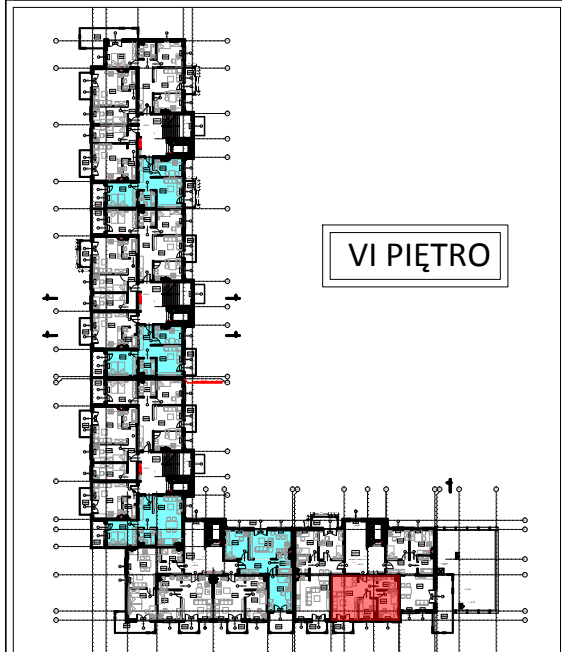

BUDYNEK B
LOKAL NR 17

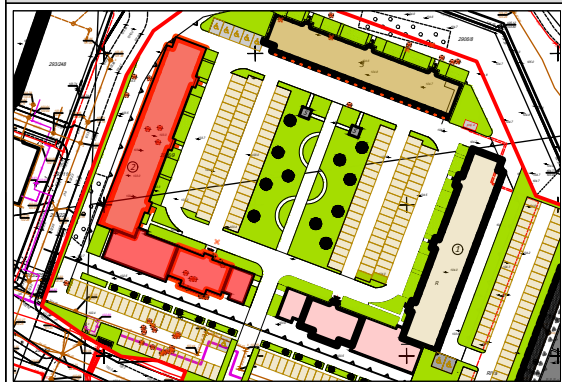

WYKAZ POMIESZCZEŃ		
L.p	NAZWA POMIESZCZENIA	m²
17.1	PRZEDPOKÓJ + POKÓJ DZIENNY	26.78
17.2	ŁAZIENKA	4.69
17.3	POKÓJ	10.20
17.4	KUCHNIA	6.27
RAZEM:		47.94

UWAGA:
WYMIARY POMIESZCZEŃ ZOSTAŁY PODANE W ŚWIEŁIE ŚCIAN WYPRAWIONYCH TYNKIEM
WIZYTÓWKA LOKALU ZOSTAŁA WYKONANA NA PODSTAWIE PROJEKTU KONCEPCYJNEGO I
NIE JEST PODSTAWĄ DO ZAWARCIA UMOWY KUPNA/SPRZEDAŻY LOKALU