

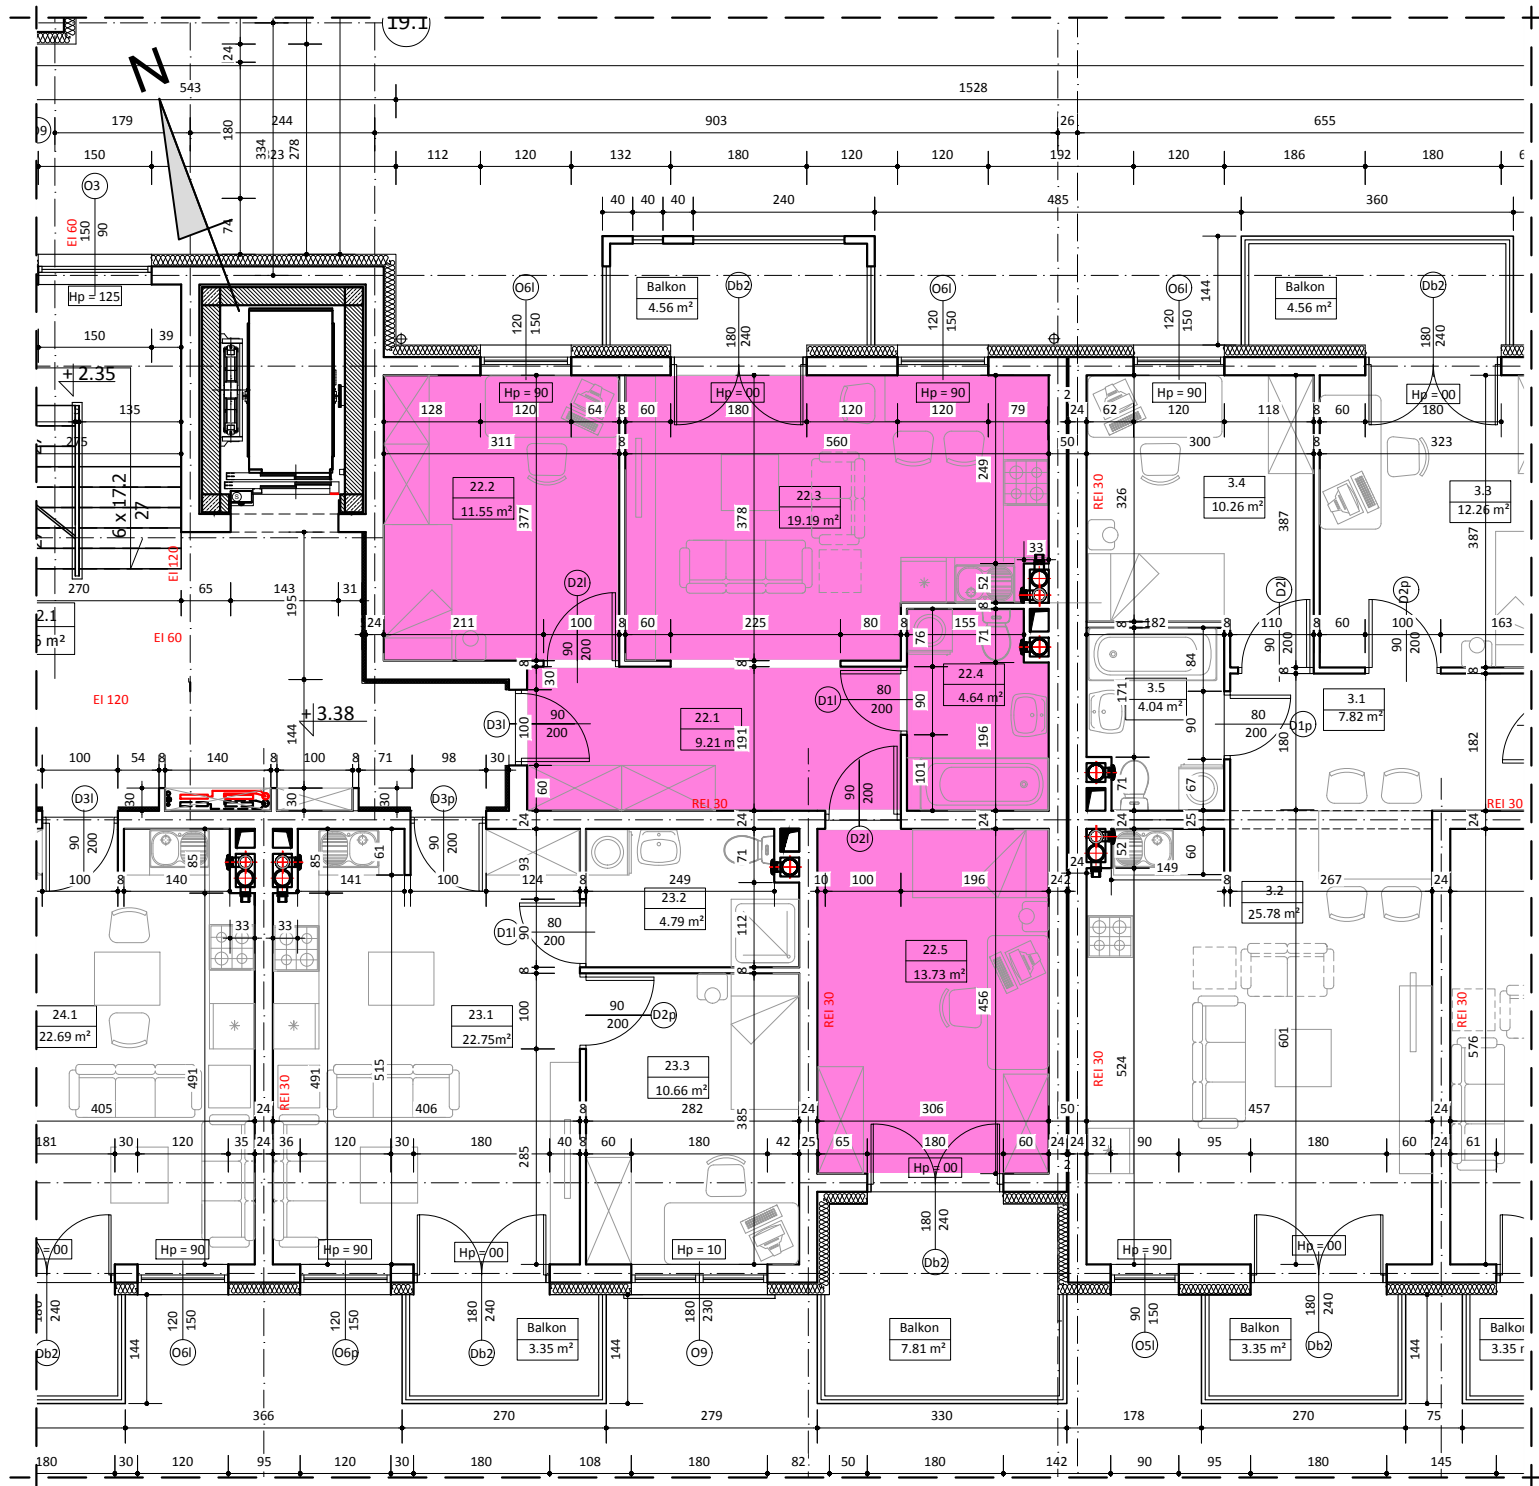


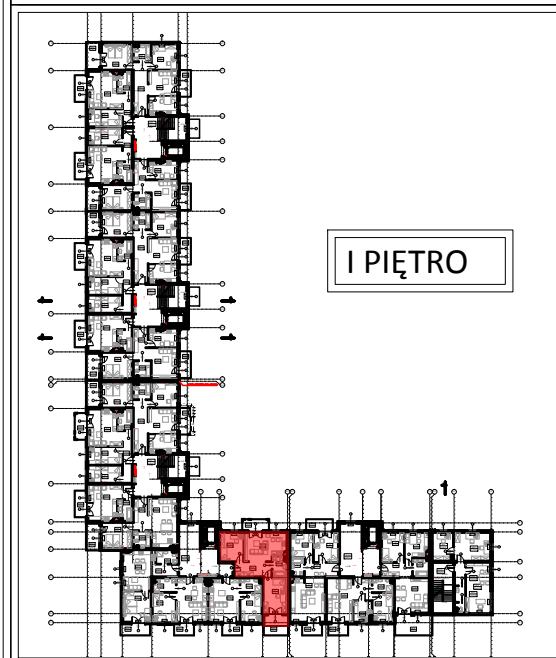

## BUDYNEK B LOKAL NR 22

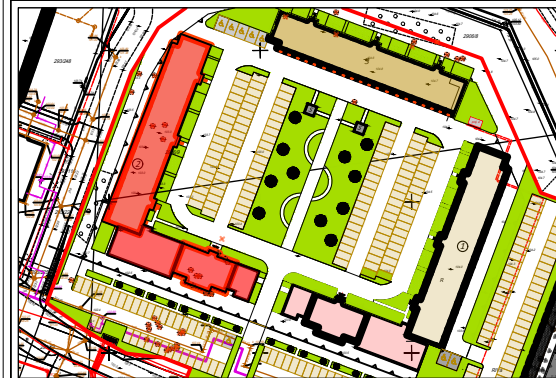

### WYKAZ POMIESZCZEŃ

| L.p    | NAZWA POMIESZCZENIA         | m <sup>2</sup> |
|--------|-----------------------------|----------------|
| 22.1   | PRZEDPOKÓJ                  | 9.21           |
| 22.2   | POKÓJ SYPIALNY              | 11.55          |
| 22.3   | POKÓJ DZIENNY + ANEKS KUCH. | 19.19          |
| 22.4   | ŁAZIENKA                    | 4.64           |
| 22.5   | POKÓJ SYPIALNY              | 13.73          |
| RAZEM: |                             | 58.32          |

UWAGA:  
WYMIARY POMIESZCZEŃ ZOSTAŁY PODANE W ŚWIEŁIE ŚCIAN WYPRAWIONYCH TYNKIEM  
WIZYTÓWKA LOKALU ZOSTAŁA WYKONANA NA PODSTAWIE PROJEKTU KONCEPCYJNEGO I  
NIE JEST PODSTAWĄ DO ZAWARCIA UMOWY KUPNA/SPRZEDAŻY LOKALU