

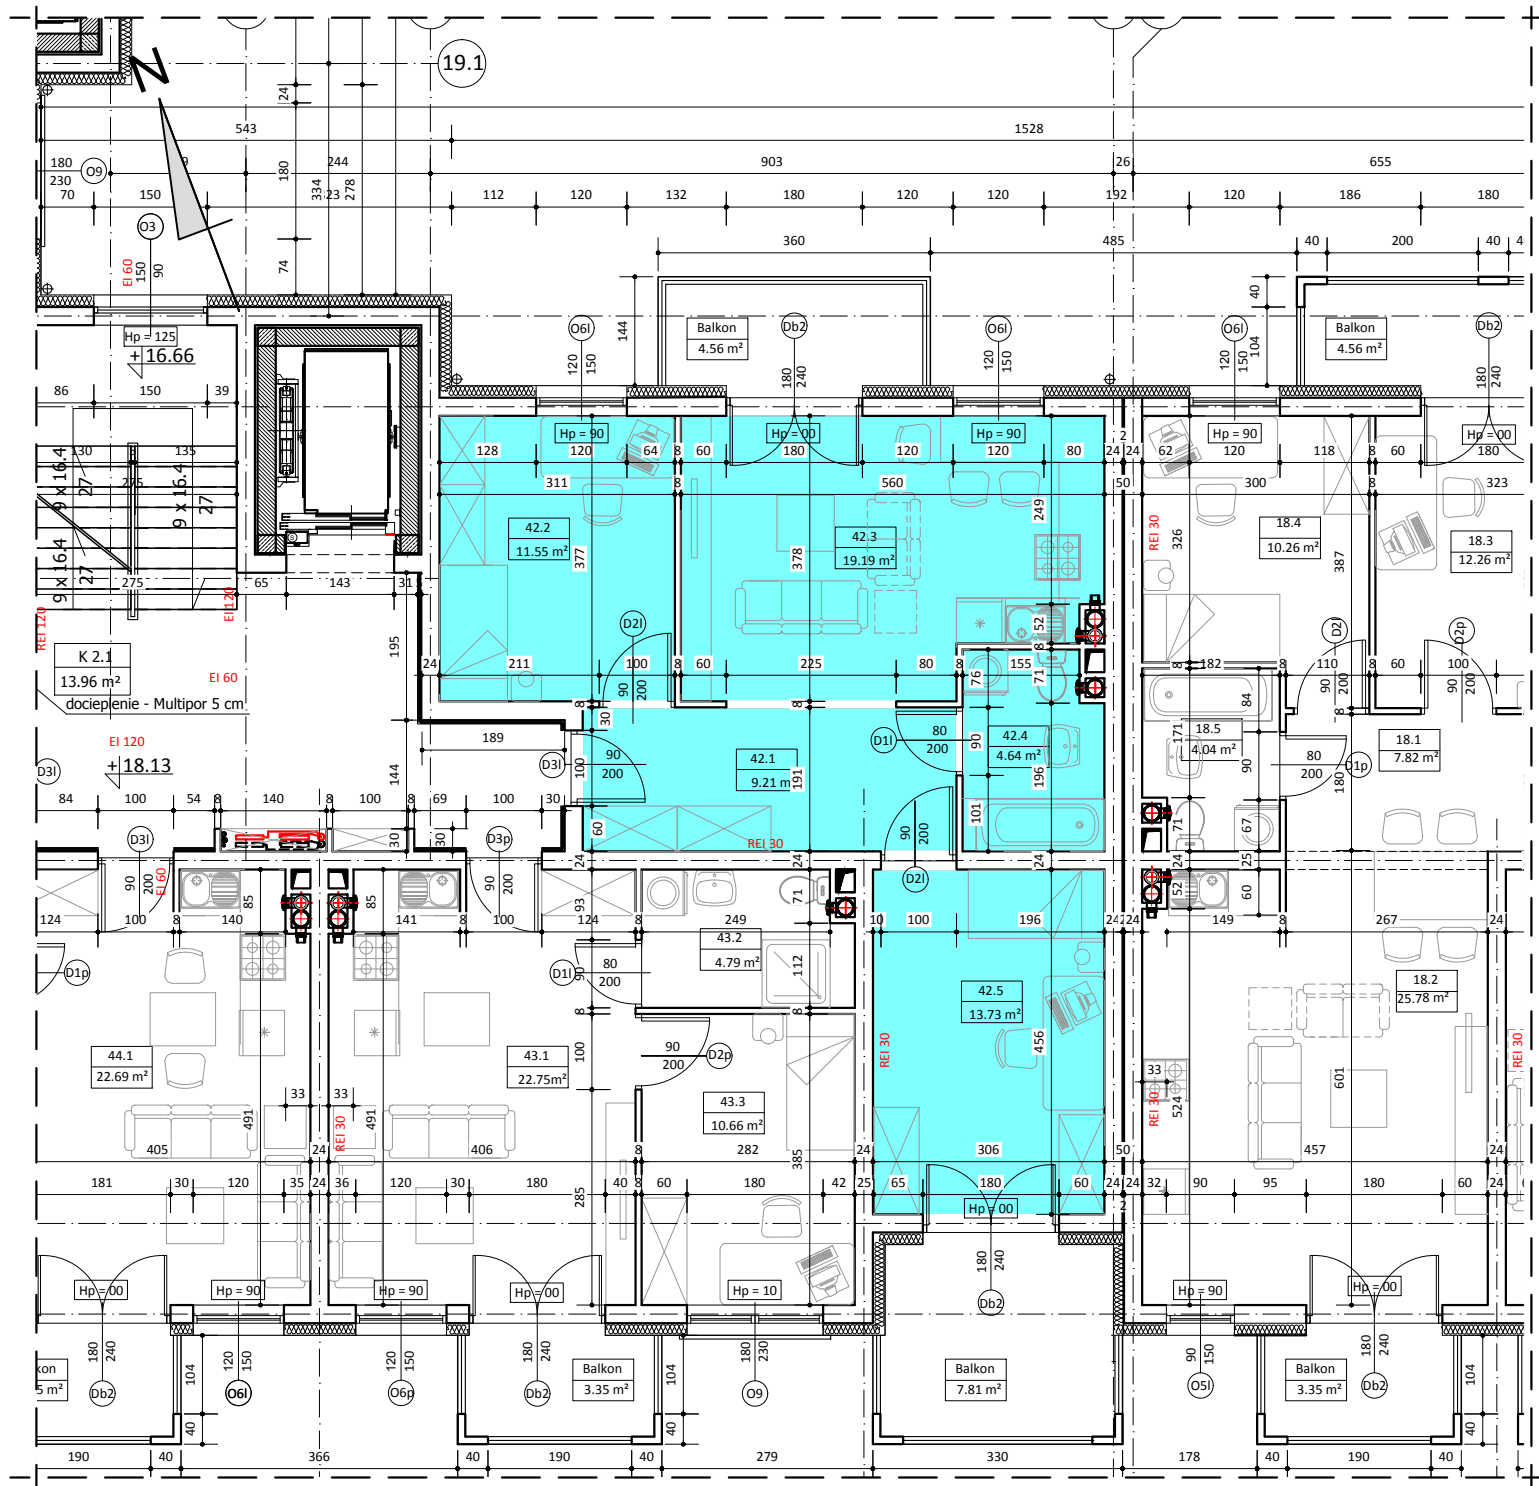


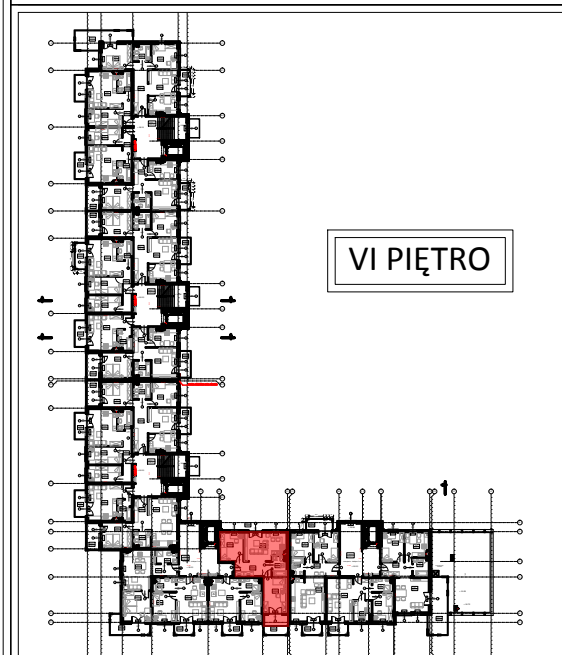

BUDYNEK B LOKAL NR 42

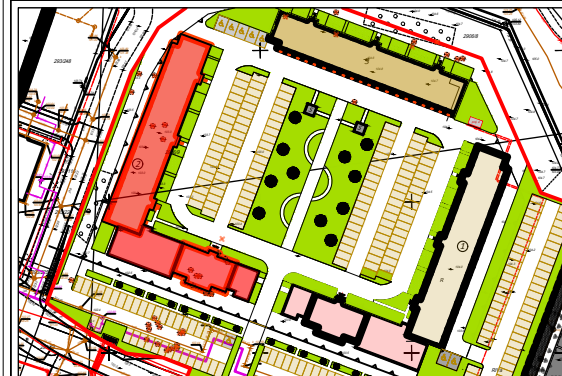

WYKAZ POMIESZCZEŃ

L.p	NAZWA POMIESZCZENIA	m ²
42.1	PRZEDPOKÓJ	9.21
42.2	POKÓJ SYPIALNY	11.55
42.3	POKÓJ DZIENNY + ANEKS KUCH.	19.19
42.4	ŁAZIENKA	4.64
42.5	POKÓJ SYPIALNY	13.73
RAZEM:		58.32

UWAGA:
WYMIARY POMIESZCZEŃ ZOSTAŁY PODANE W ŚWIEŁIE ŚCIAN WYPRAWIONYCH TYNKIEM
WIZYTÓWKĄ LOKALU ZOSTAŁA WYKONANA NA PODSTAWIE PROJEKTU KONCEPCYJNEGO I
NIE JEST PODSTAWĄ DO ZAWARCIA UMOWY KUPNA/SPRZEDAŻY LOKALU