

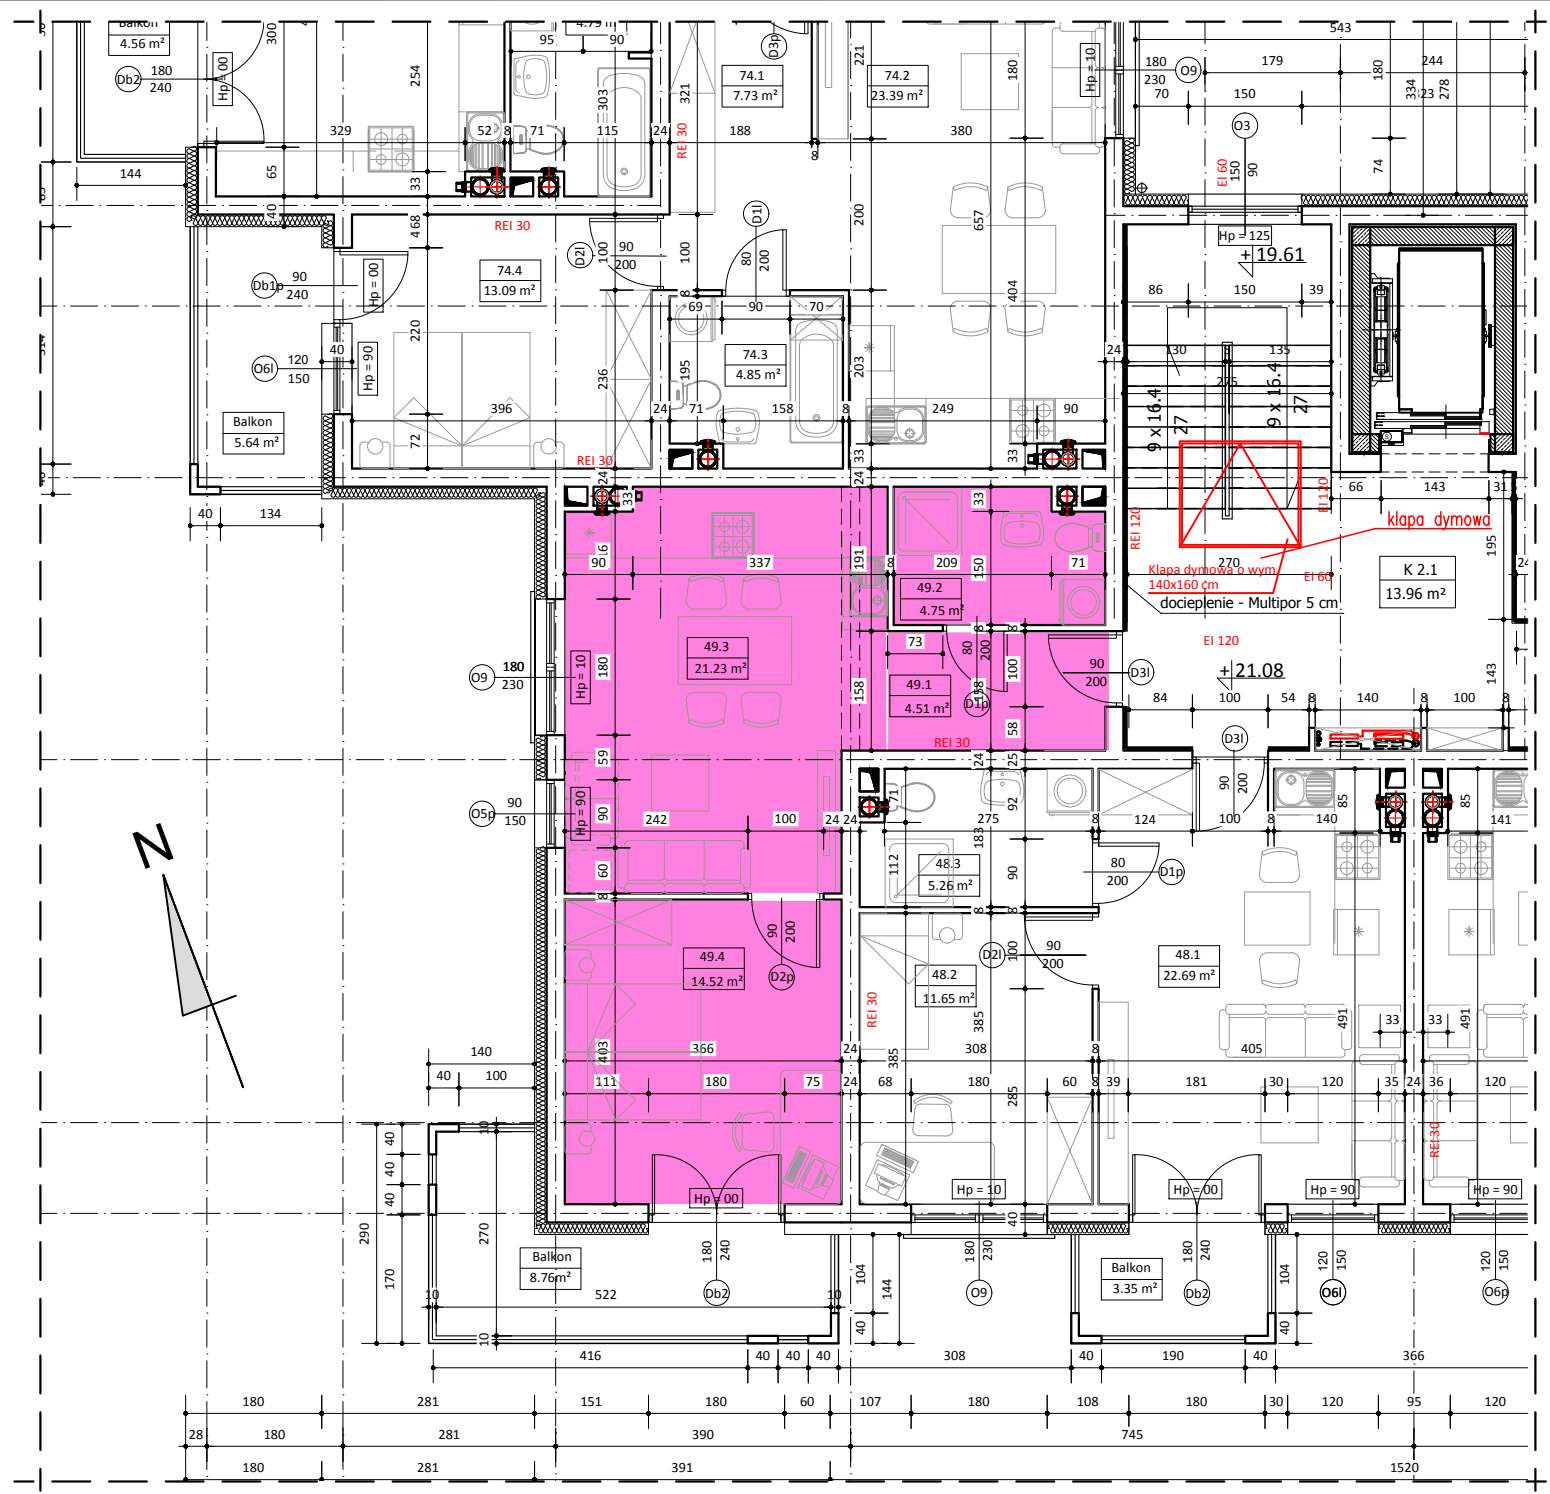


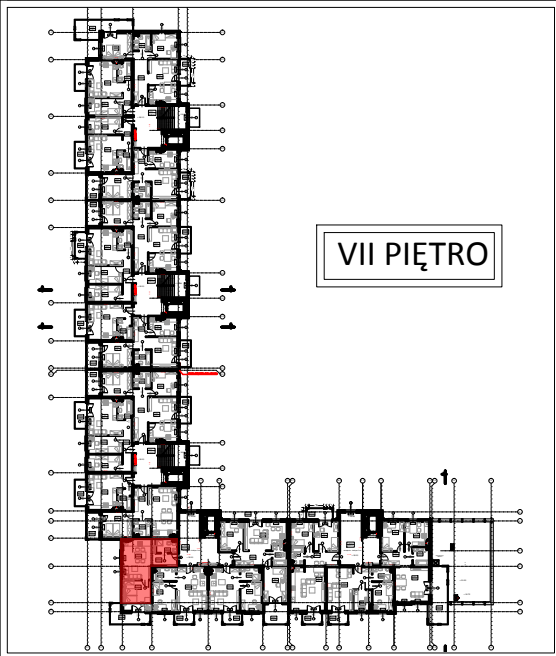

BUDYNEK B
LOKAL NR 49

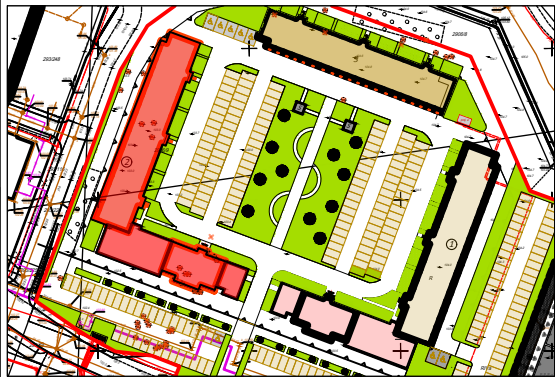

WYKAZ POMIESZCZEŃ		
L.p	NAZWA POMIESZCZENIA	m²
49.1	PRZEDPOKÓJ	4.57
49.2	ŁAZIENKA	4.75
49.3	POKÓJ DZIENNY + ANEKS KUCH.	21.23
49.4	POKÓJ SYPIALNY	14.52
RAZEM:		45.07

UWAGA:
WYMIARY POMIESZCZEŃ ZOSTAŁY PODANE W ŚWIEŁIE ŚCIAN WYPRAWIONYCH TYNKIEM
WIZYTÓWKĄ LOKALU ZOSTAŁA WYKONANA NA PODSTAWIE PROJEKTU KONCEPCYJNEGO I
NIE JEST PODSTAWĄ DO ZAWARCIA UMOWY KUPNA/SPRZEDAŻY LOKALU