

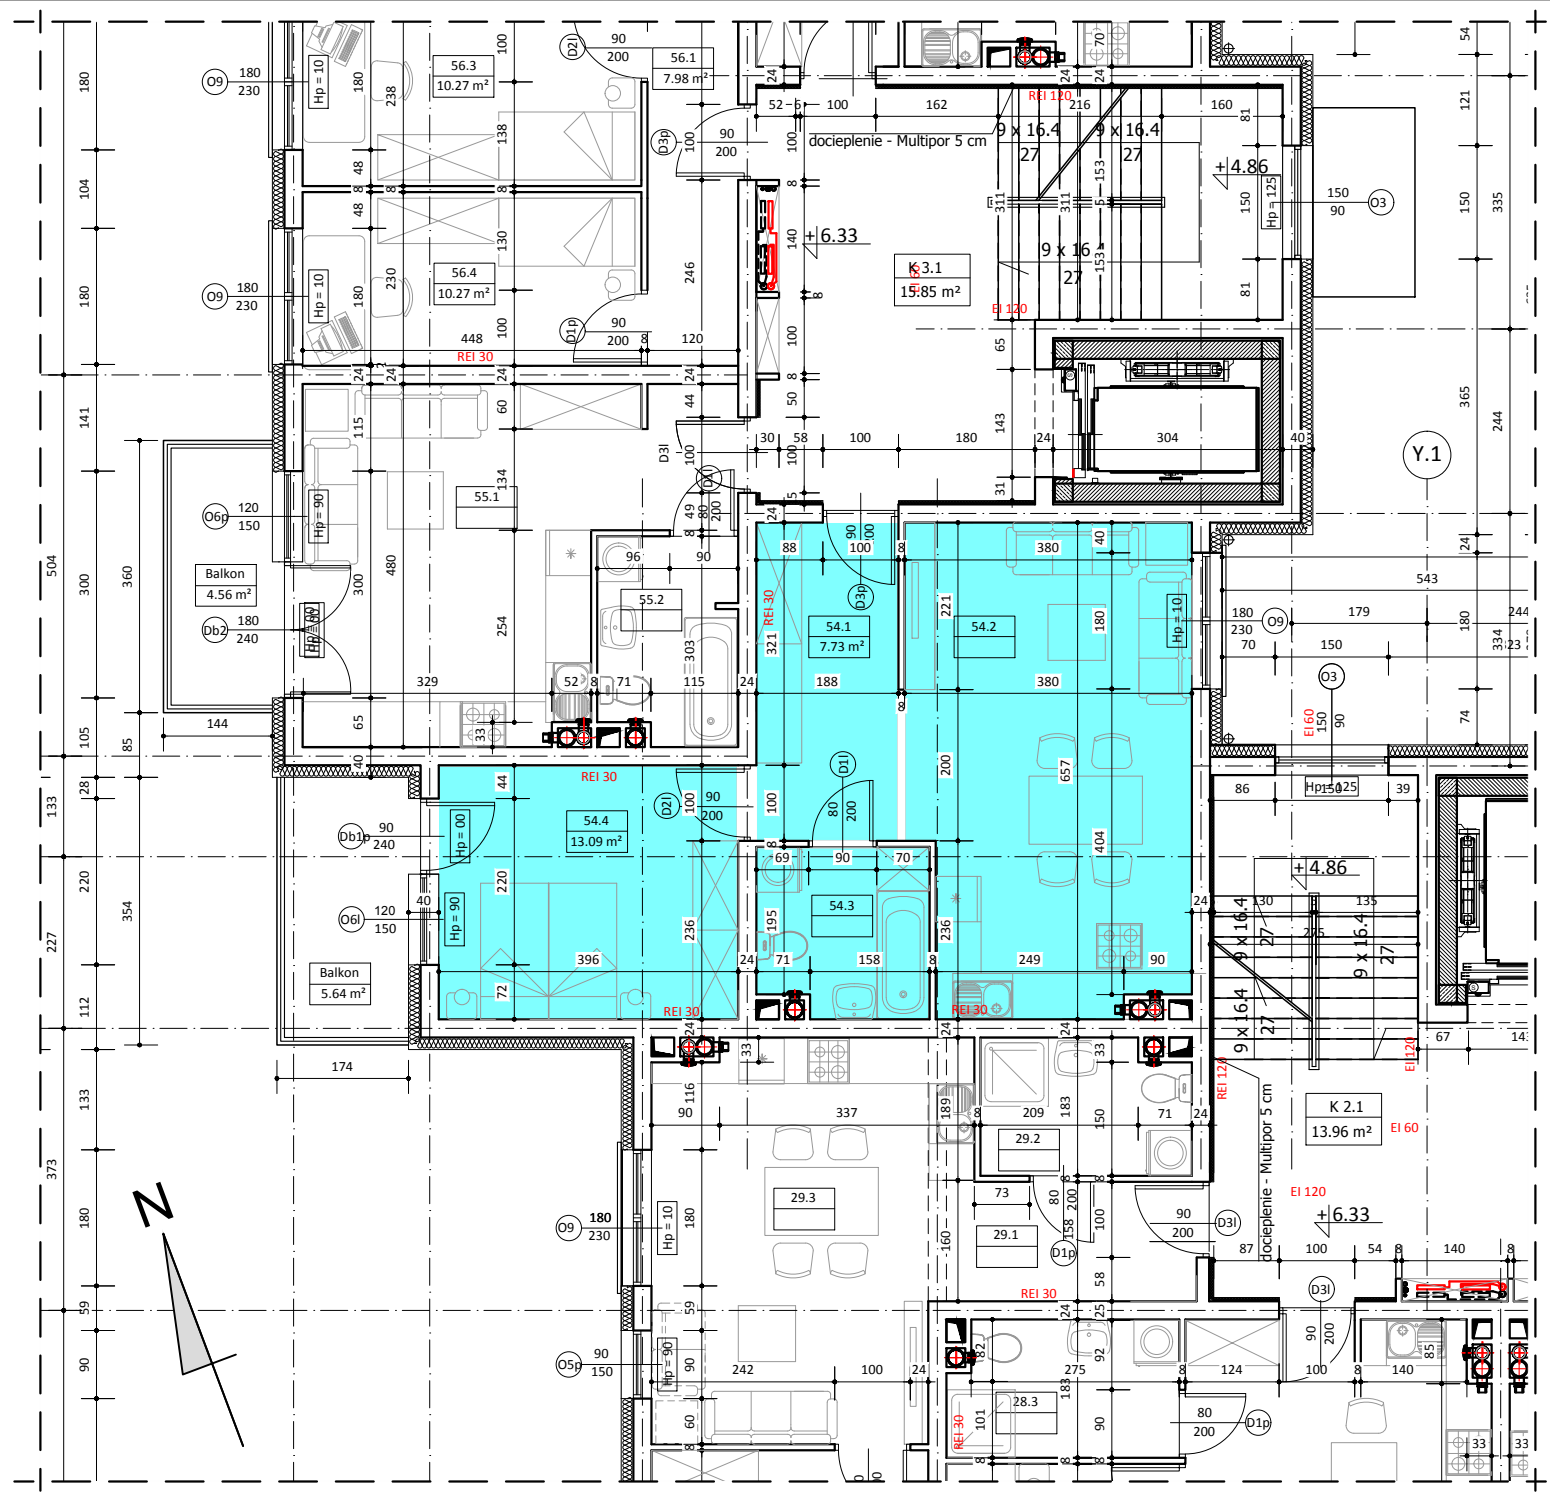


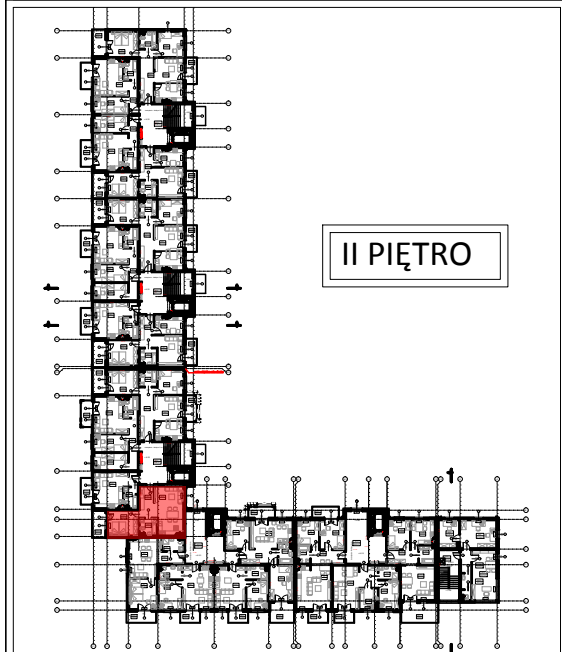

BUDYNEK B LOKAL NR 54

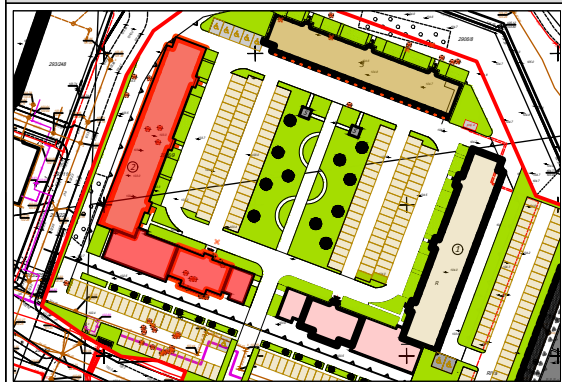

WYKAZ POMIESZCZEŃ		
L.p	NAZWA POMIESZCZENIA	m²
54.1	PRZEDPOKÓJ	7.73
54.2	POKÓJ DZIENNY + ANEKS KUCH.	23.39
54.3	ŁAZIENKA	4.85
54.4	POKÓJ SYPIALNY	13.09
RAZEM:		49.06

UWAGA:
WYMIARY POMIESZCZEŃ ZOSTAŁY PODANE W ŚWIEŁIE ŚCIAN WYPRAWIONYCH TYNKIEM
WIZYTÓWKA LOKALU ZOSTAŁA WYKONANA NA PODSTAWIE PROJEKTU KONCEPCYJNEGO I
NIE JEST PODSTAWĄ DO ZAWARCIA UMOWY KUPNA/SPRZEDAŻY LOKALU