




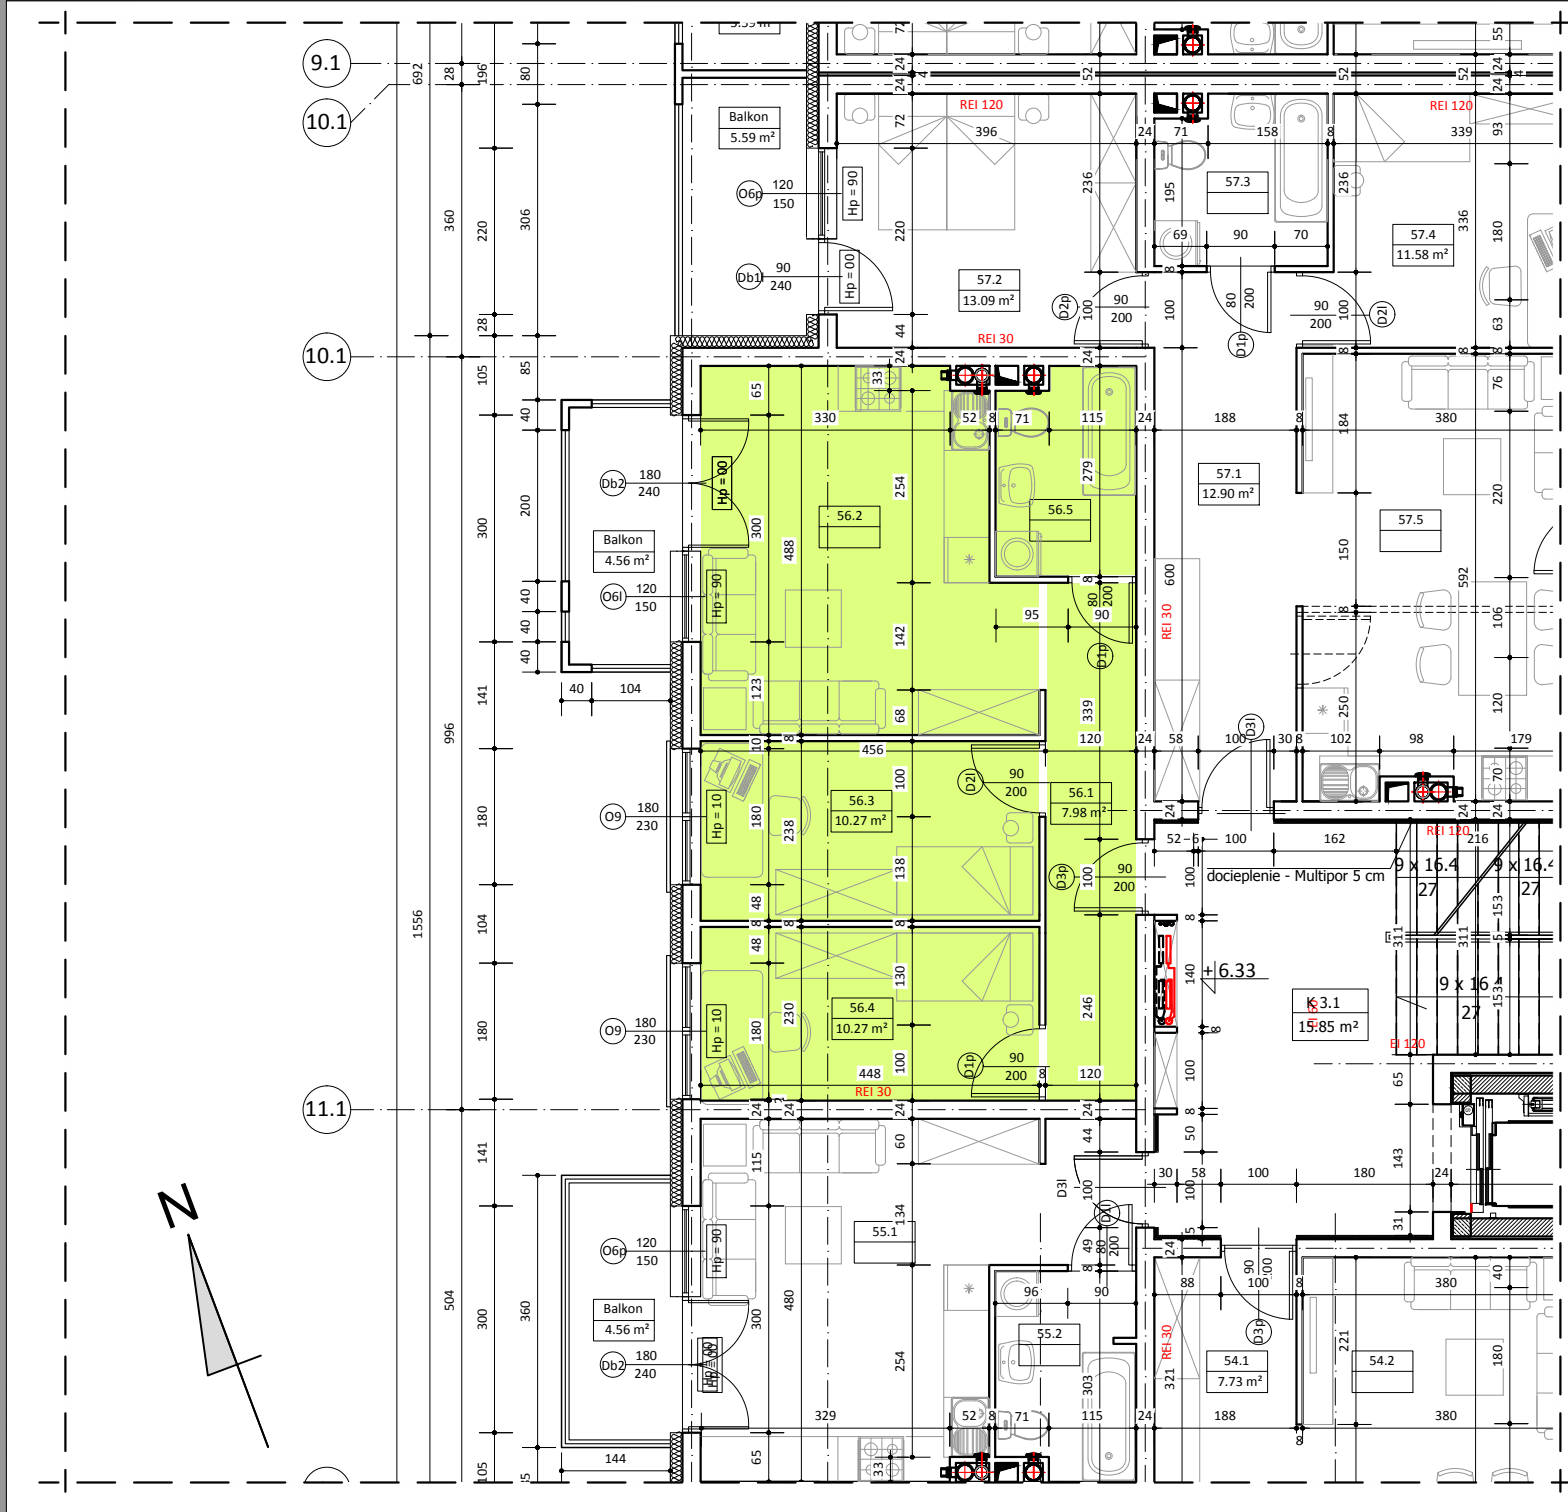

BUDYNEK B LOKAL NR 56

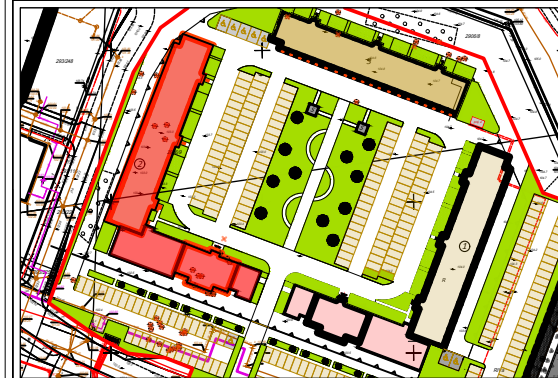

II PIĘTRO

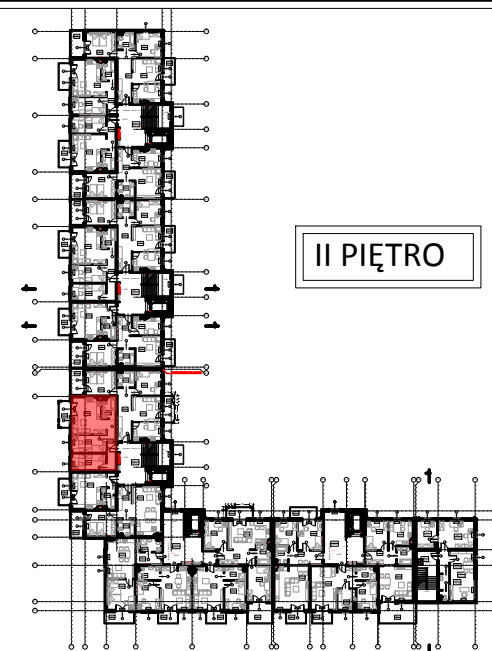

WYKAZ POMIESZCZEŃ

L.p.	NAZWA POMIESZCZENIA	m²
56.1	PRZEDPOKÓJ	7.98
56.2	POKÓJ DZIENNY + ANEKS KUCH.	19.53
56.3	POKÓJ SYPIALNY	10.27
56.4	POKÓJ SYPIALNY	10.27
56.5	ŁAZIENKA	4.81
RAZEM:		52.86

UWAGA:
WYMIARY POMIESZCZEŃ ZOSTAŁY PODANE W ŚWIEŁIE ŚCIAN WYPRAWIONYCH TYNKIEM
WIZYTÓWKĄ LOKALU ZOSTAŁA WYKONANA NA PODSTAWIE PROJEKTU KONCEPCYJNEGO I
NIE JEST PODSTAWĄ DO ZAWARCIA UMOWY KUPNA/SPRZEDAŻY LOKALU