

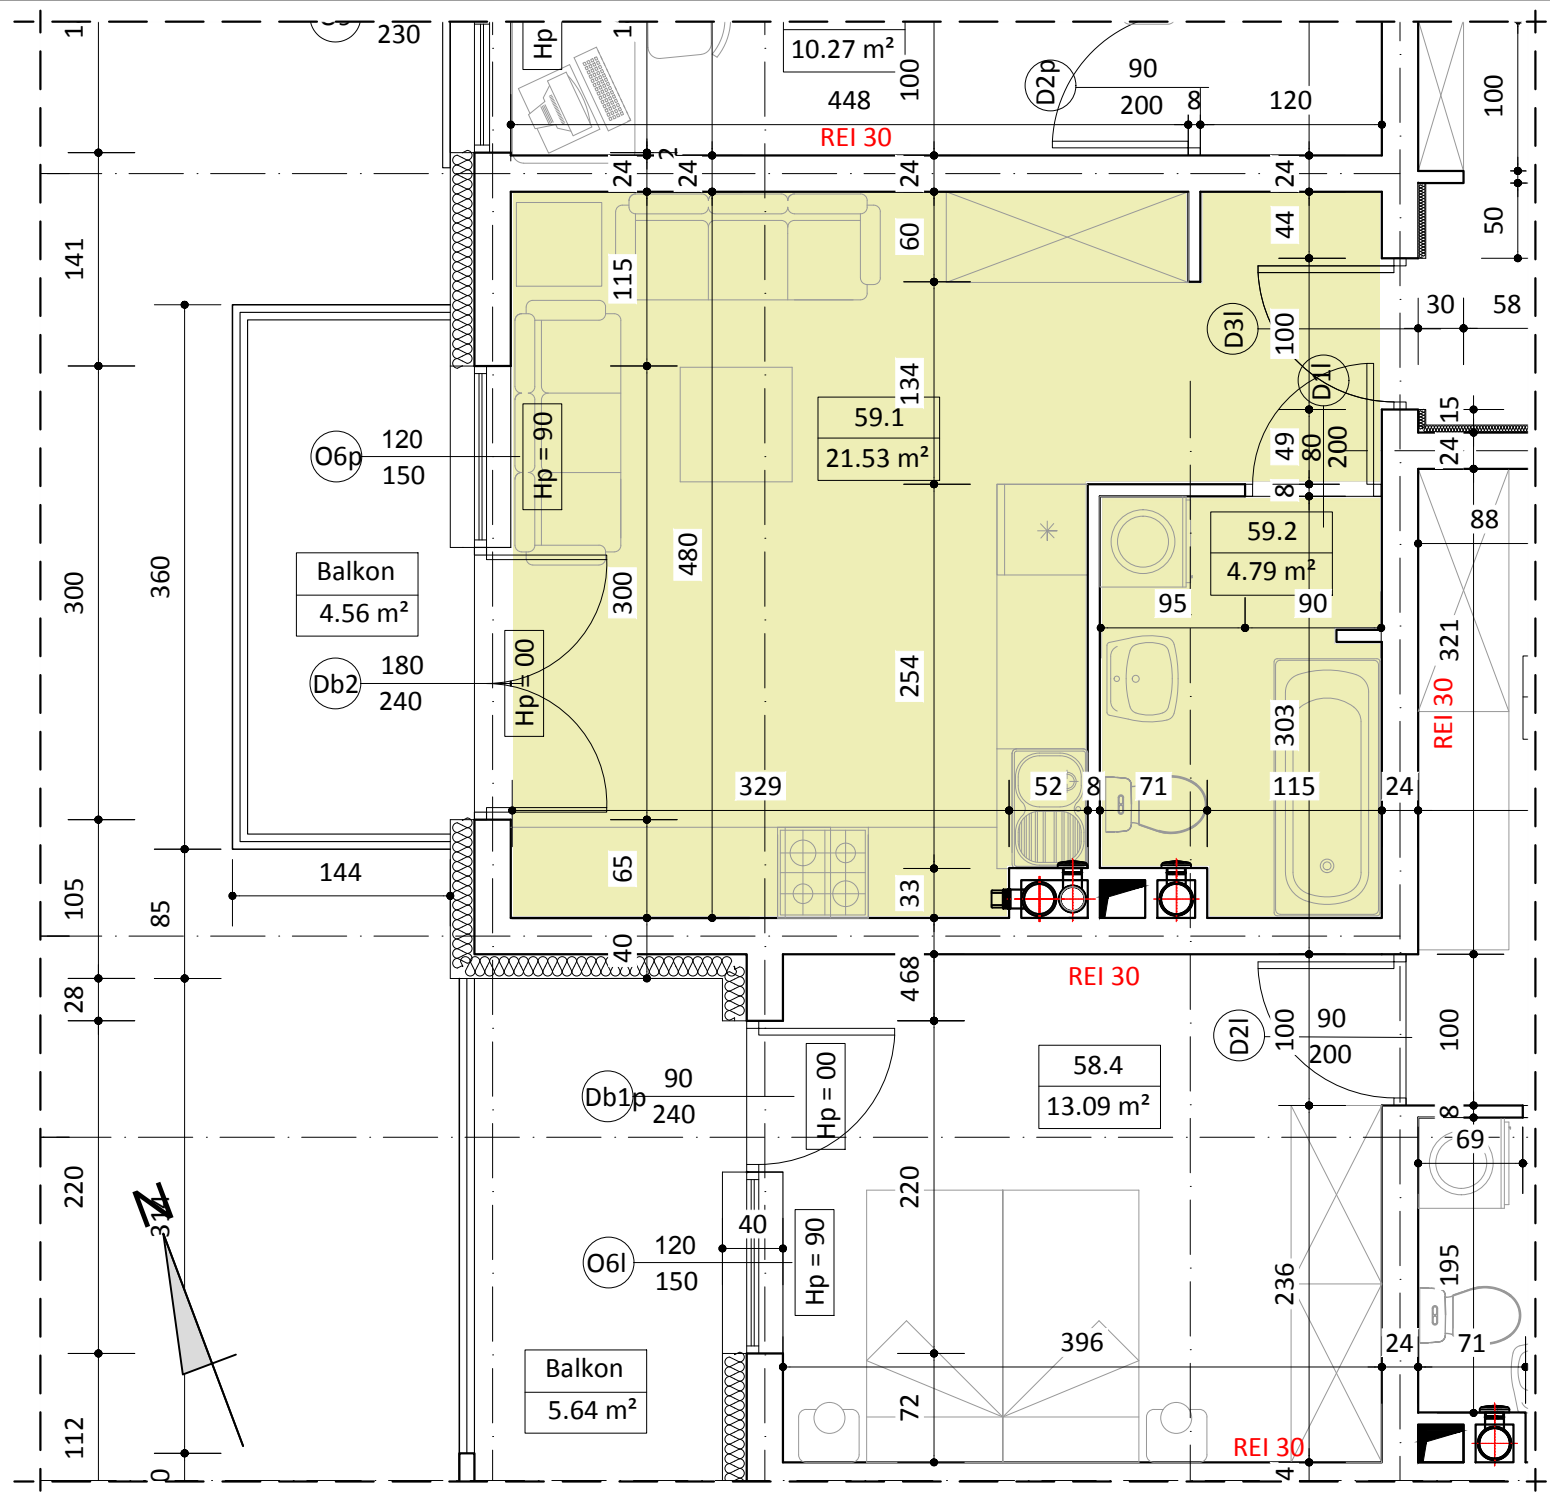


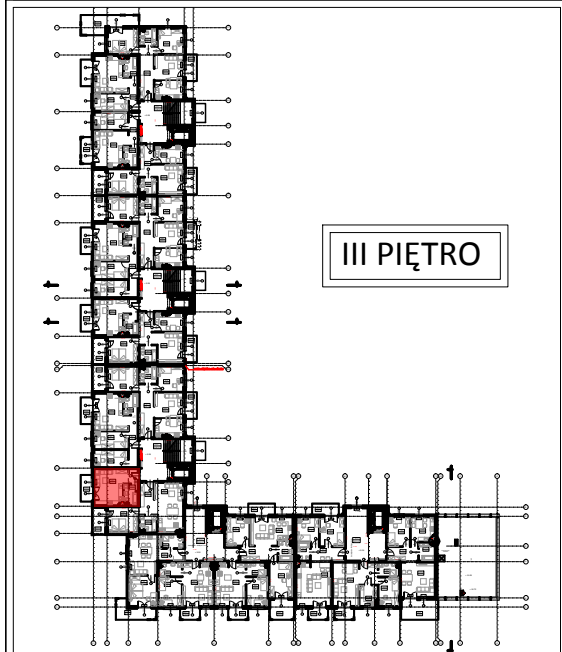

BUDYNEK B
LOKAL NR 59

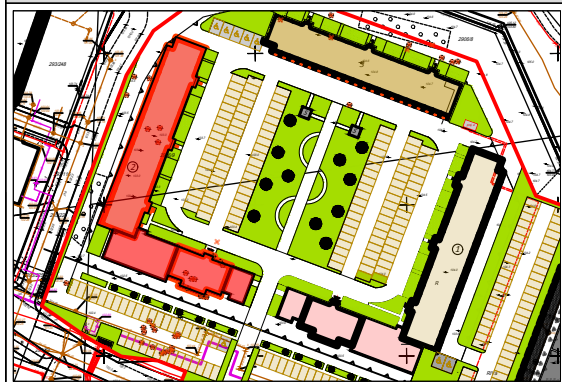

WYKAZ POMIESZCZEŃ		
L.p	NAZWA POMIESZCZENIA	m²
59.1	POKÓJ DZIENNY + ANEKS KUCH.	21.53
59.2	ŁAZIENKA	4.79
RAZEM:		26.32

UWAGA:
WYMIARY POMIESZCZEŃ ZOSTAŁY PODANE W ŚWIEŁIE ŚCIAN WYPRAWIONYCH TYNKIEM
WIZYTÓWKĄ LOKALU ZOSTAŁA WYKONANA NA PODSTAWIE PROJEKTU KONCEPCYJNEGO I
NIE JEST PODSTAWĄ DO ZAWARCIA UMOWY KUPNA/SPRZEDAŻY LOKALU