
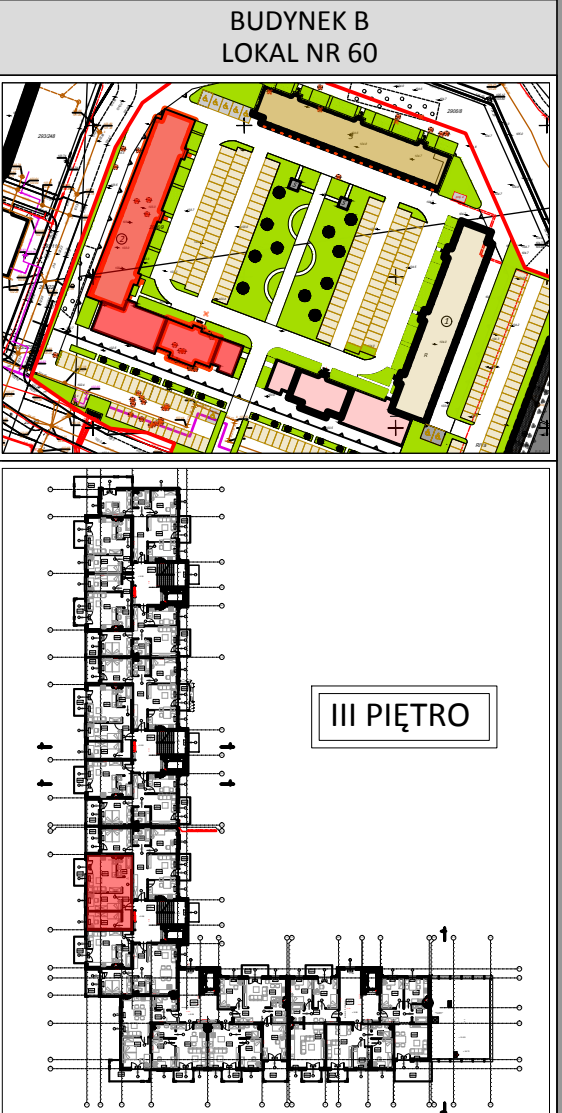


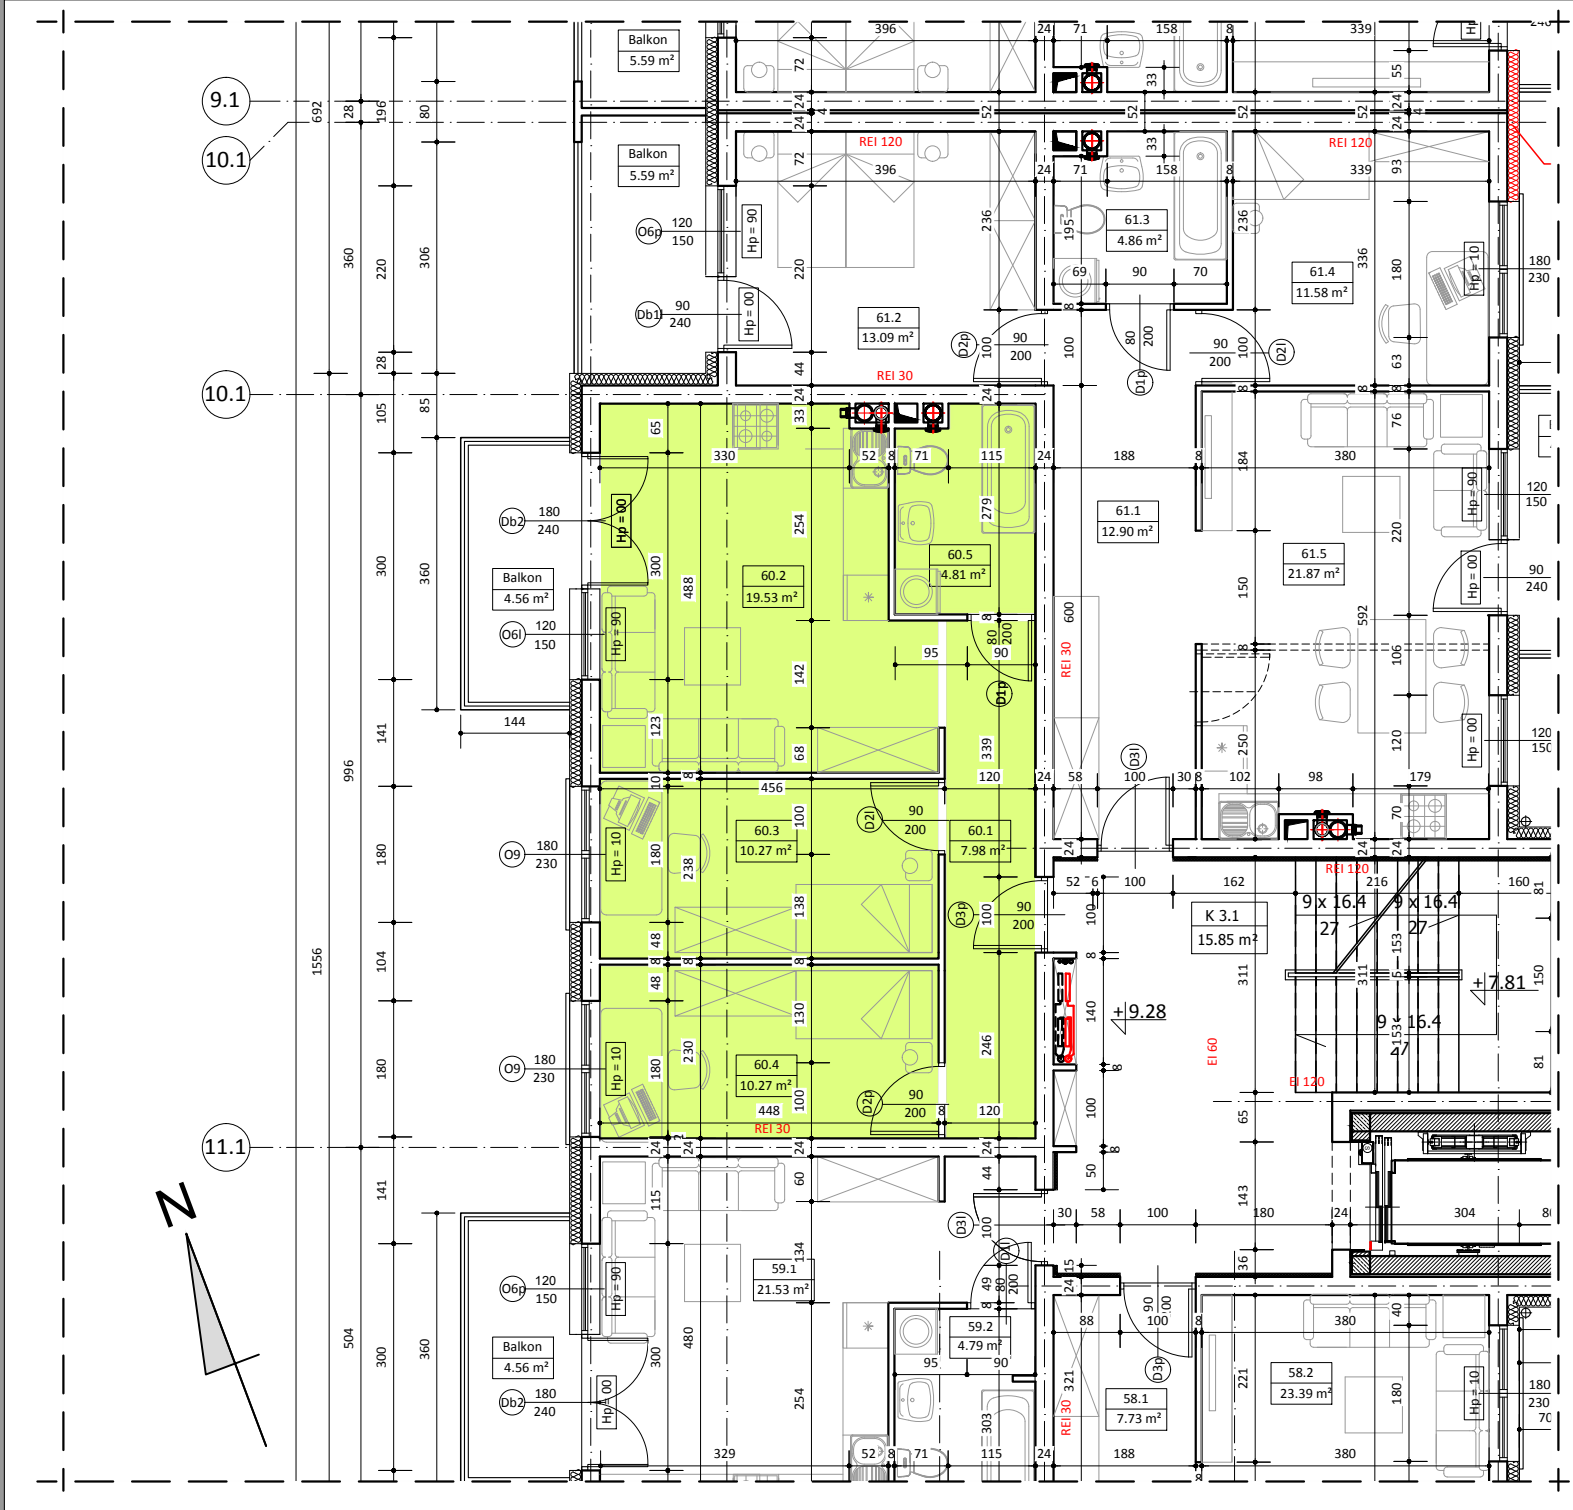

WYKAZ POMIESZCZEŃ		
L.p.	NAZWA POMIESZCZENIA	m ²
60.1	PRZEDPOKÓJ	7.98
60.2	POKÓJ DZIENNY + ANKES KUCH.	19.53
60.3	POKÓJ SYPIALNY	10.27
60.4	POKÓJ SYPIALNY	10.27
60.5	ŁAZIENKA	4.81
RAZEM:		52.86
UWAGA: WYMIARY POMIESZCZEŃ ZOSTAŁY PODANE W ŚWIEŁE ŚCIAN WYPRAWIONYCH TYNKIEM WIZYTÓWKĄ LOKALU ZOSTAŁA WYKONANA NA PODSTAWIE PROJEKTU KONCEPCYJNEGO I NIE JEST PODSTAWĄ DO ZAWARCIA UMOWY KUPNA/SPRZEDAŻY LOKALU		