




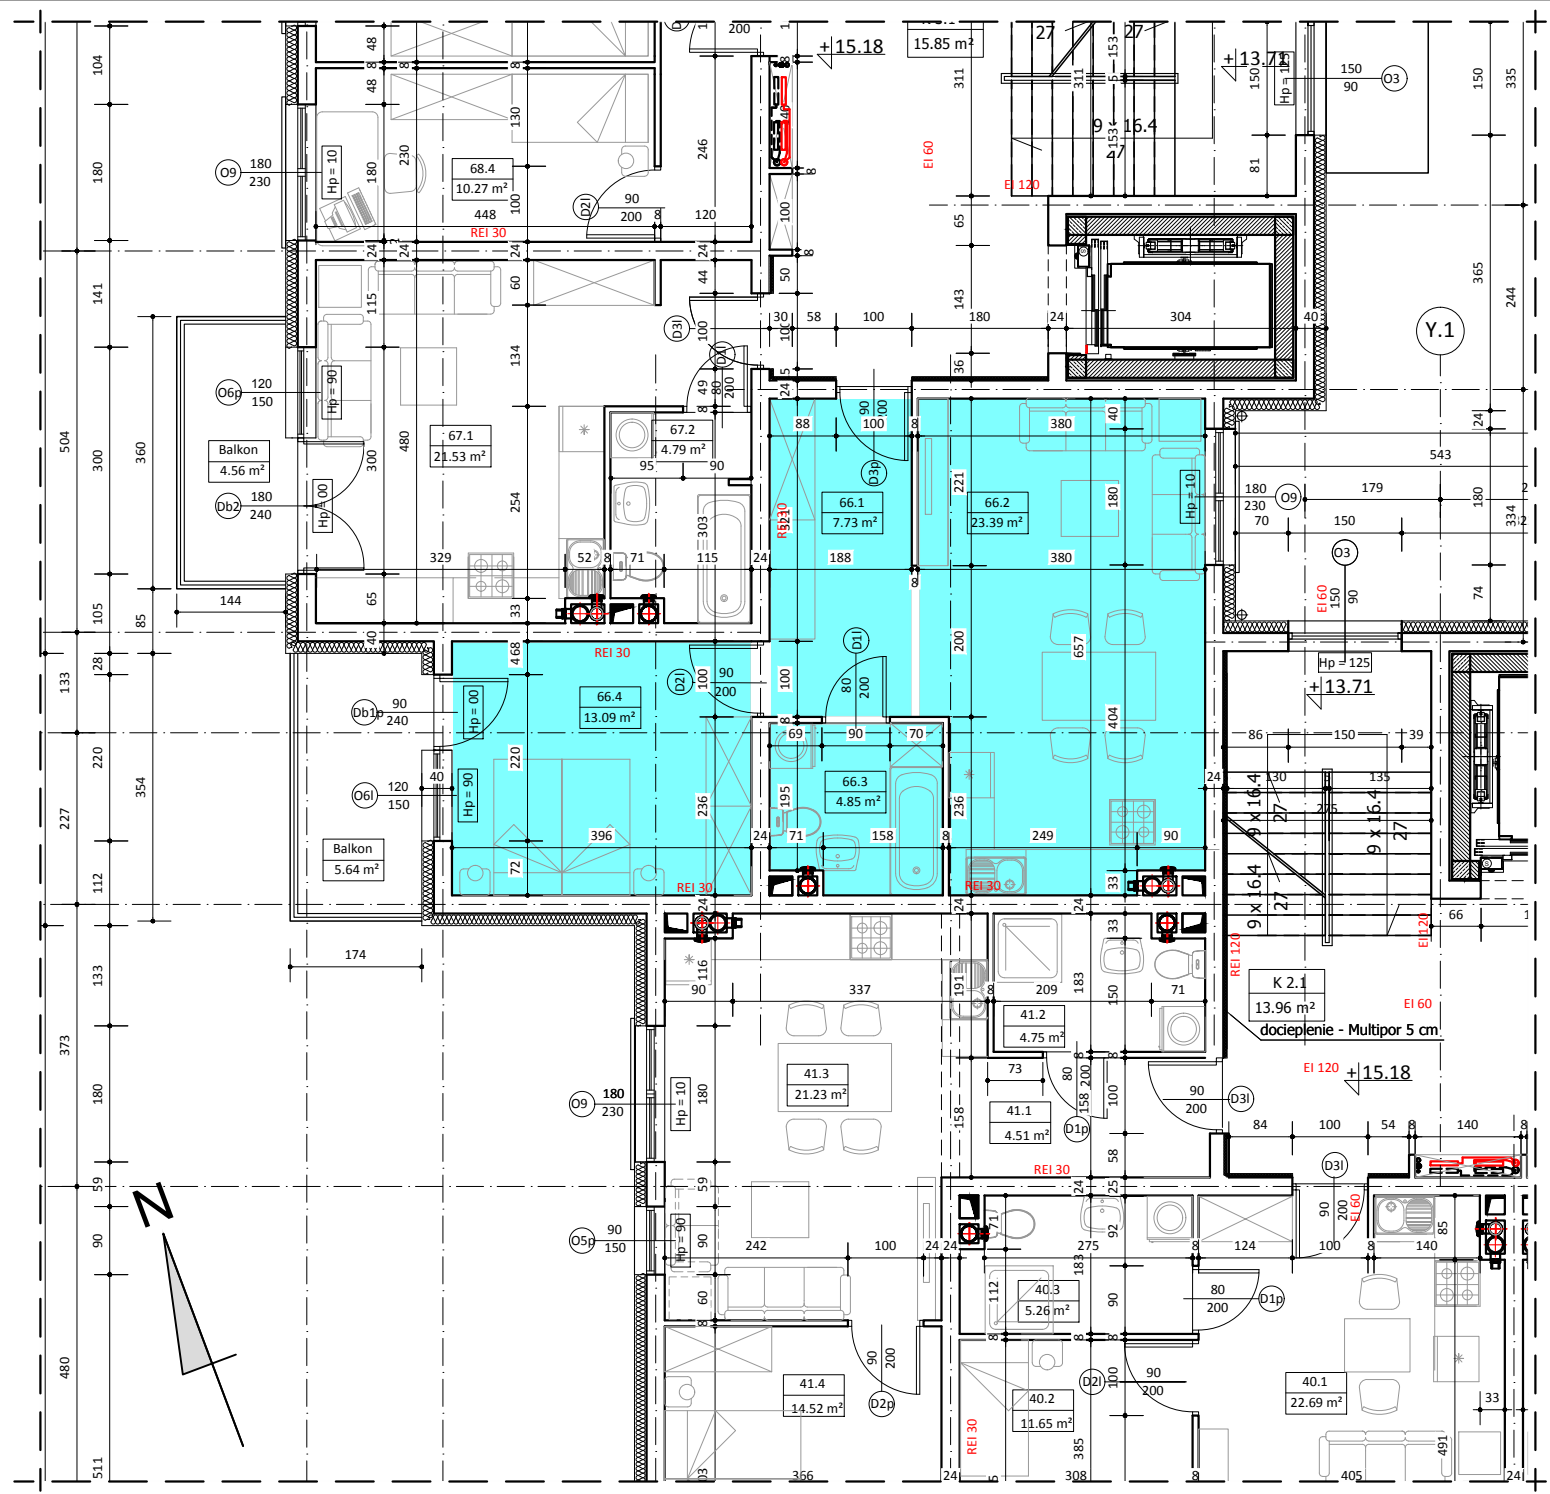

BUDYNEK B
LOKAL NR 66

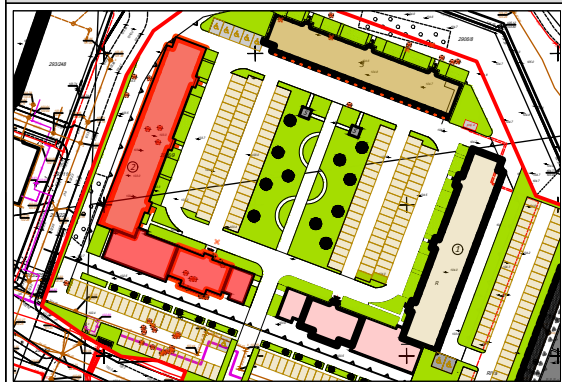

V PIĘTRO

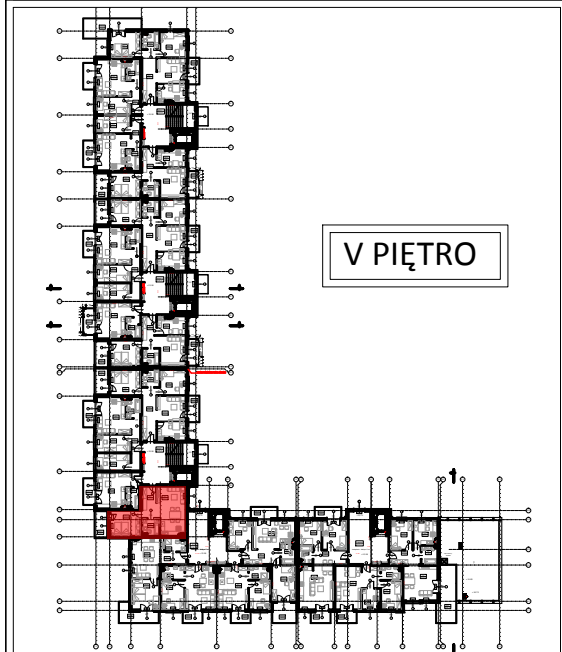

WYKAZ POMIESZCZEŃ

L.p	NAZWA POMIESZCZENIA	m ²
66.1	PRZEDPOKÓJ	7.73
66.2	POKÓJ DZIENNY + ANEKS KUCH.	23.39
66.3	ŁAZIENKA	4.85
66.4	POKÓJ SYPIALNY	13.09
RAZEM:		49.06

UWAGA:
WYMIARY POMIESZCZEŃ ZOSTAŁY PODANE W ŚWIEŁIE ŚCIAN WYPRAWIONYCH TYNKIEM
WIZYTÓWKĄ LOKALU ZOSTAŁA WYKONANA NA PODSTAWIE PROJEKTU KONCEPCYJNEGO I
NIE JEST PODSTAWĄ DO ZAWARCIA UMOWY KUPNA/SPRZEDAŻY LOKALU