

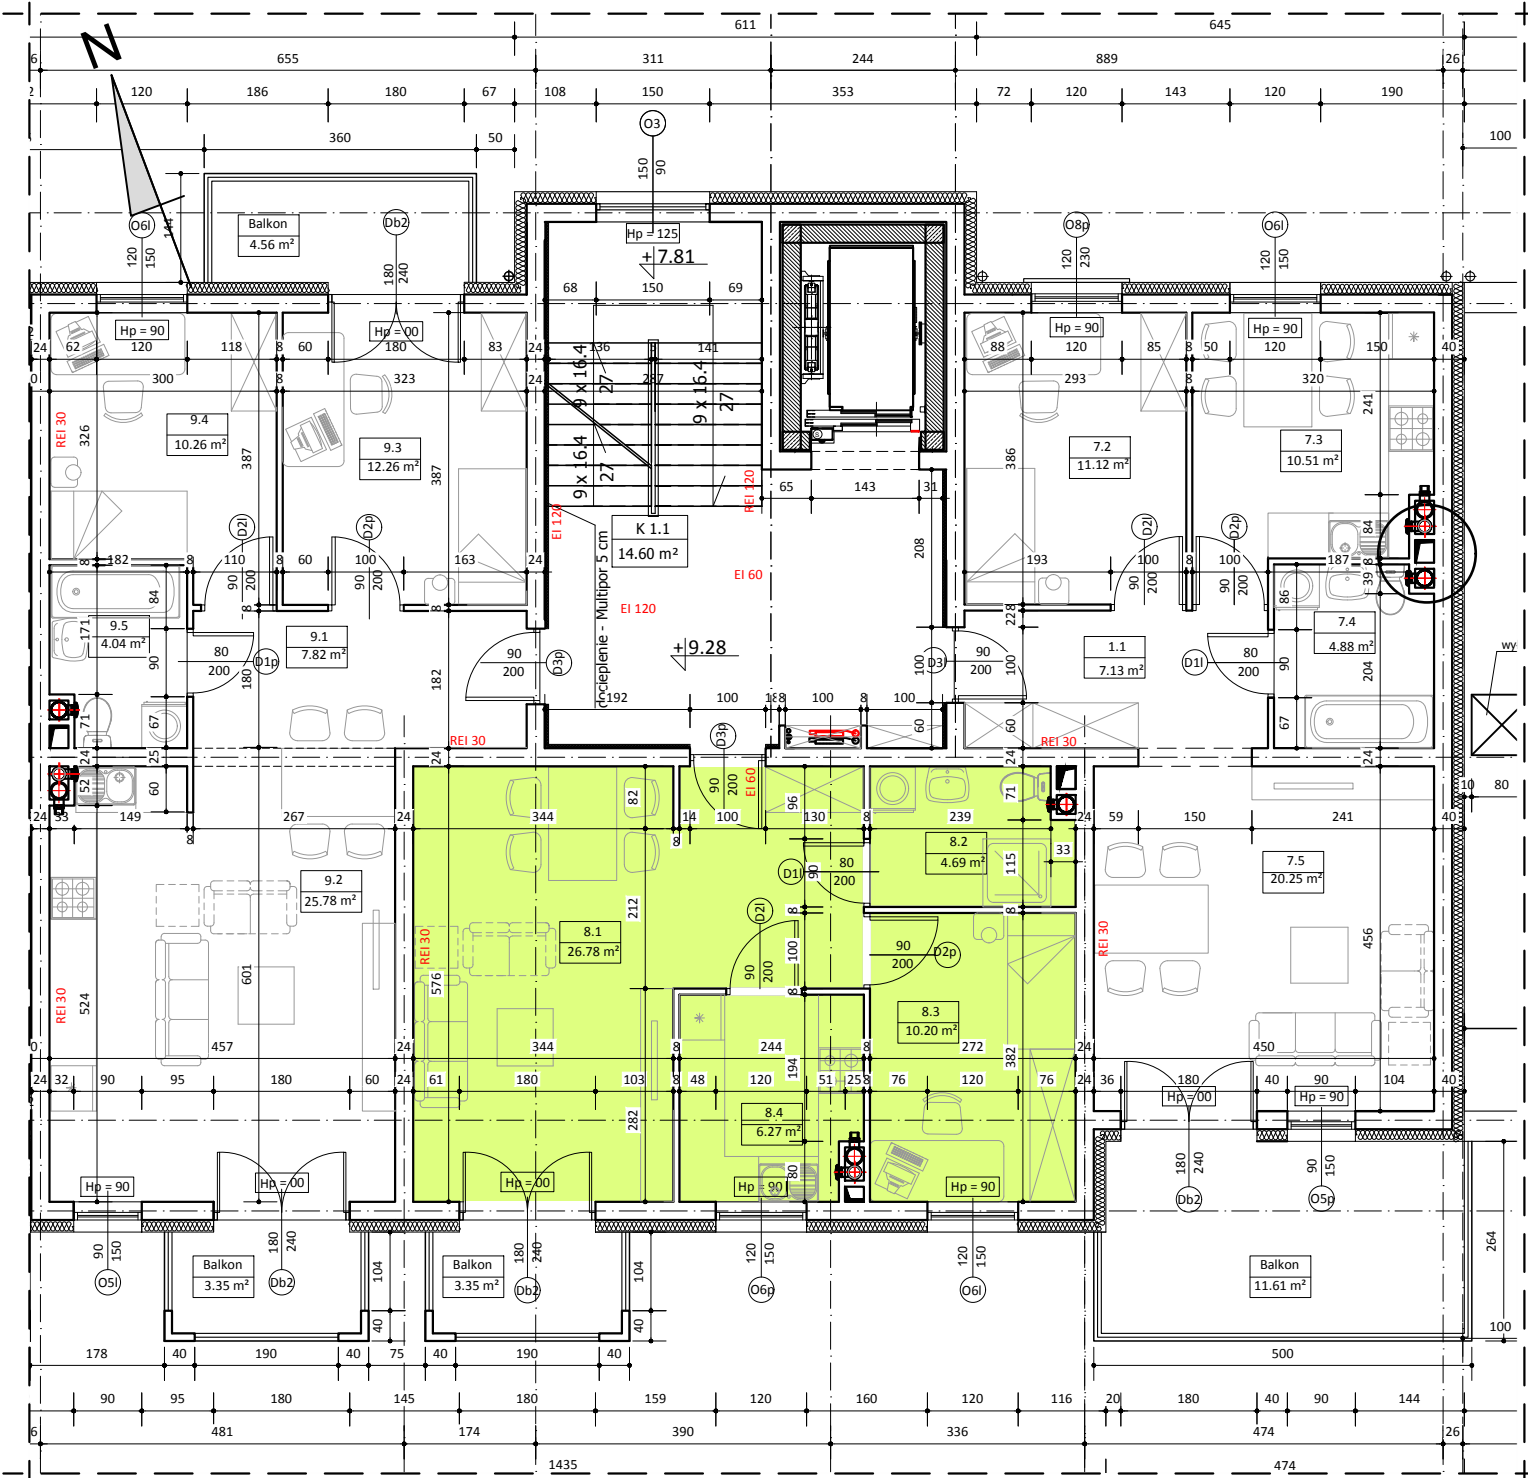


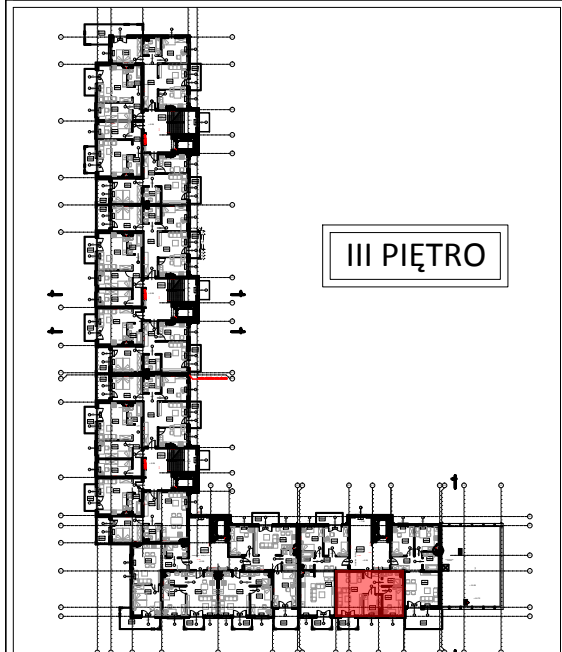

BUDYNEK B
LOKAL NR 8

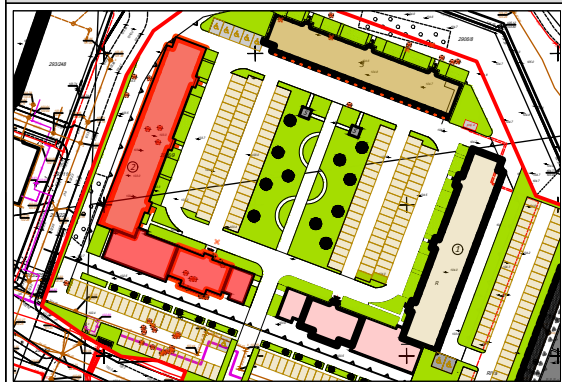

WYKAZ POMIESZCZEŃ		
L.p	NAZWA POMIESZCZENIA	m²
8.1	PRZEDPOKÓJ + POKÓJ DZIENNY	26.78
8.2	ŁAZIENKA	4.69
8.3	POKÓJ	10.20
8.4	KUCHNIA	6.27
RAZEM:		47.94

UWAGA:
WYMIARY POMIESZCZEŃ ZOSTAŁY PODANE W ŚWIEŁIE ŚCIAN WYPRAWIONYCH TYNKIEM
WIZYTÓWKĄ LOKALU ZOSTAŁA WYKONANA NA PODSTAWIE PROJEKTU KONSEPCyjNEGO I
NIE JEST PODSTAWĄ DO ZAWARCIA UMOWY KUPNA/SPRZEDAŻY LOKALU