

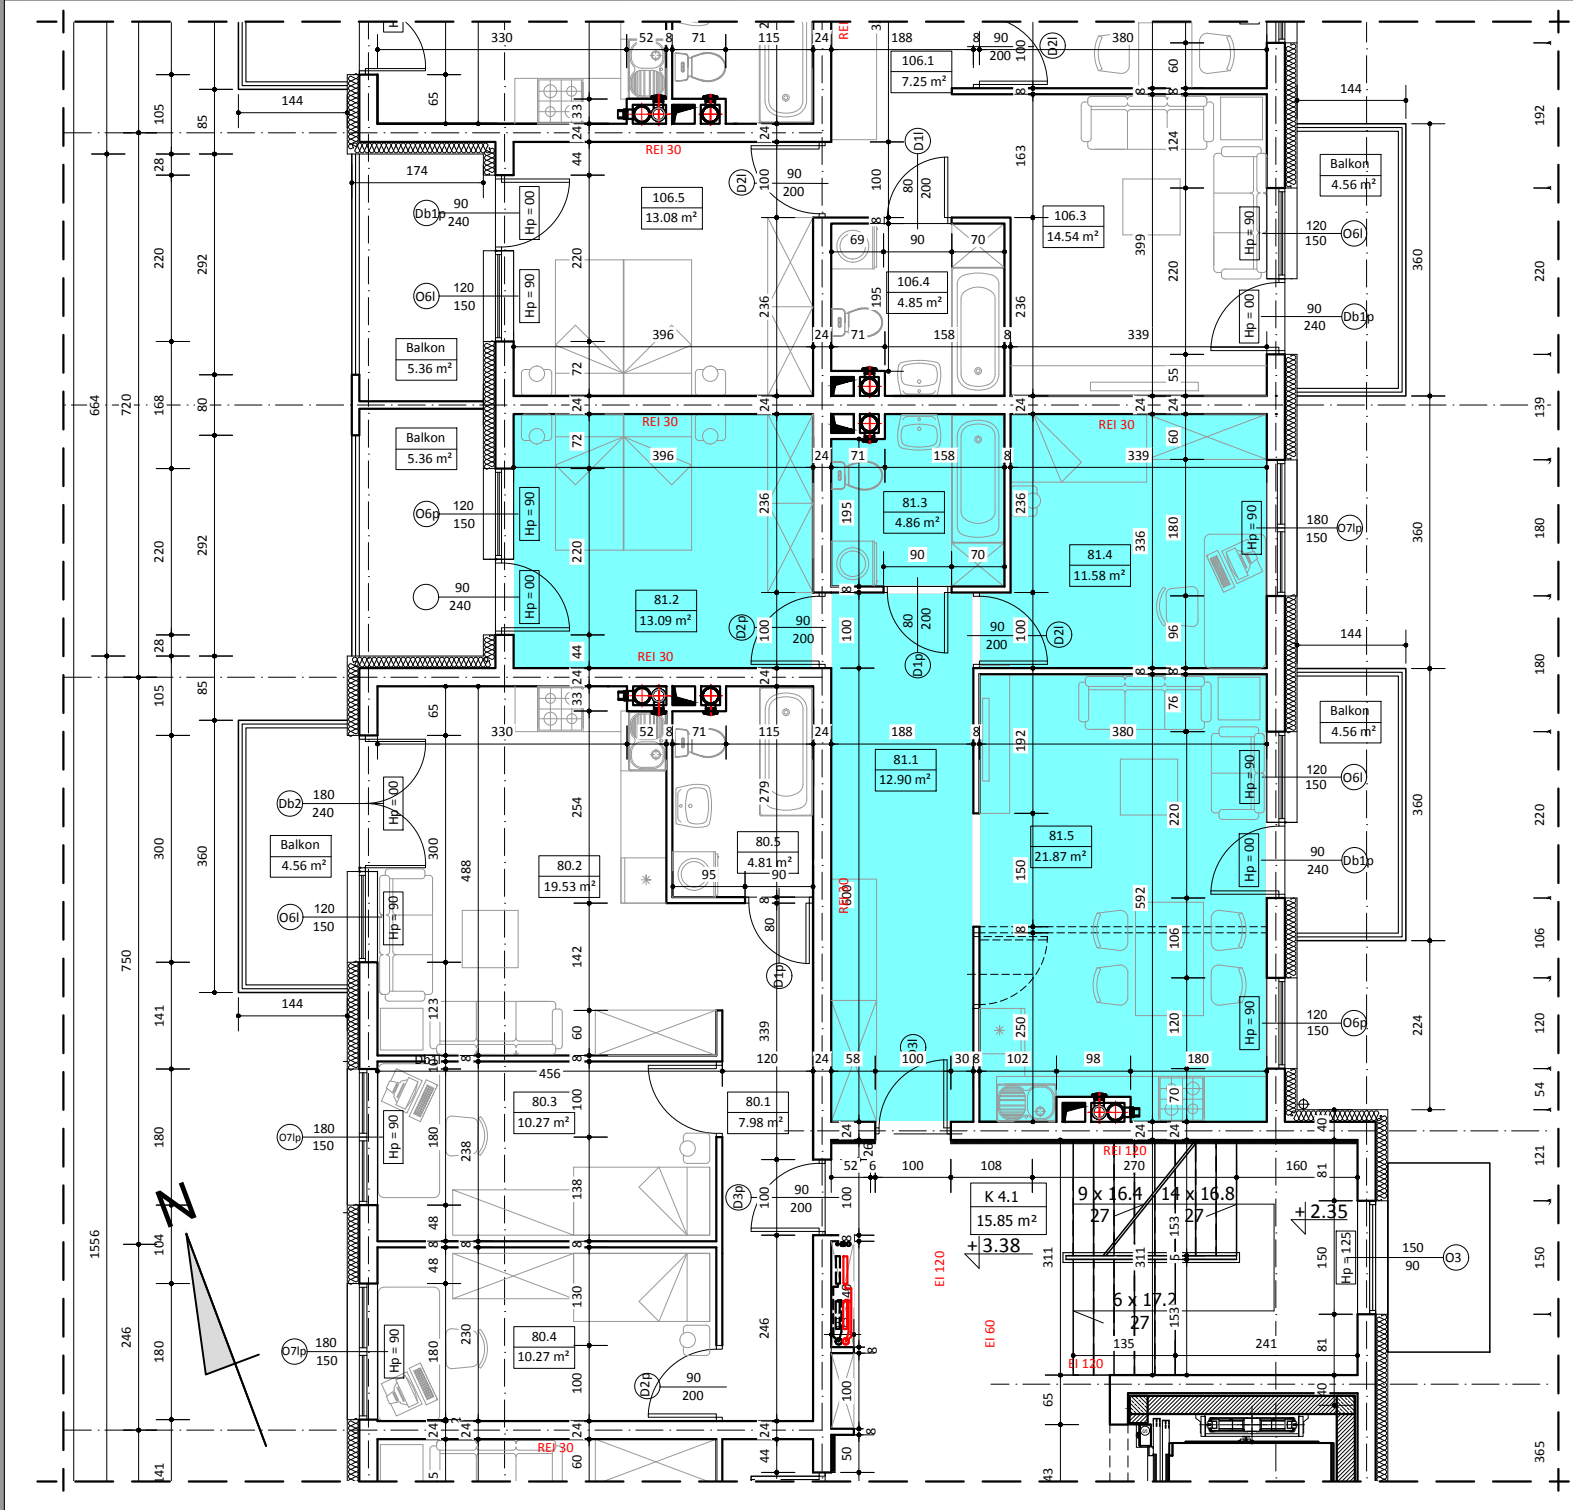


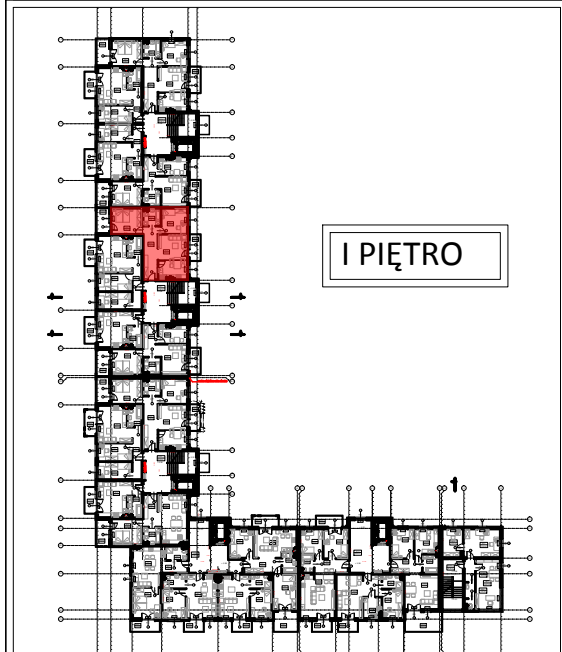

BUDYNEK B
LOKAL NR 81

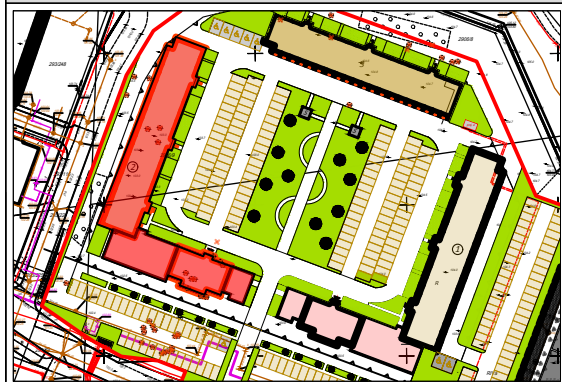

I PIĘTRO

WYKAZ POMIESZCZEŃ

L.p.	NAZWA POMIESZCZENIA	m²
81.1	PRZEDPOKÓJ	12.90
81.2	POKÓJ SYPIALNY	13.09
81.3	ŁAZIENKA	4.86
81.4	POKÓJ SYPIALNY	11.58
81.5	POKÓJ DZIENNY + ANEKS KUCH.	21.87
RAZEM:		64.30

UWAGA:
WYMIARY POMIESZCZEŃ ZOSTAŁY PODANE W ŚWIEŁIE ŚCIAN WYPRAWIONYCH TYNKIEM
WIZYTÓWKA LOKALU ZOSTAŁA WYKONANA NA PODSTAWIE PROJEKTU KONCEPCyjNEGO I
NIE JEST PODSTAWĄ DO ZAWARCIA UMOWY KUPNA/SPRZEDAŻY LOKALU