
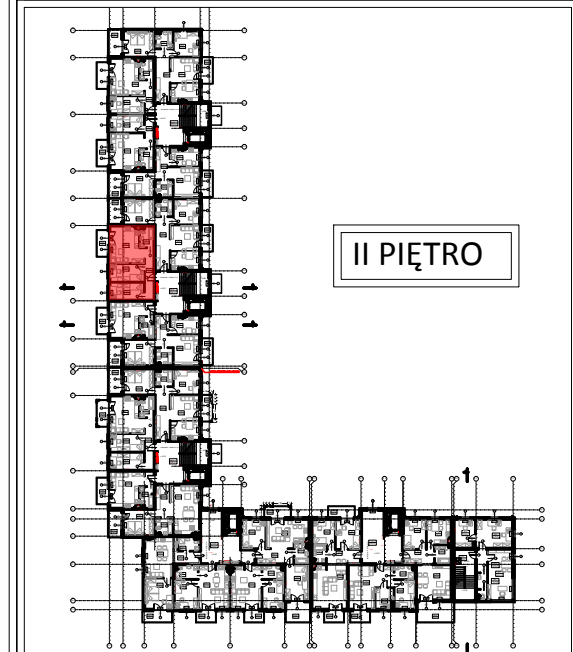
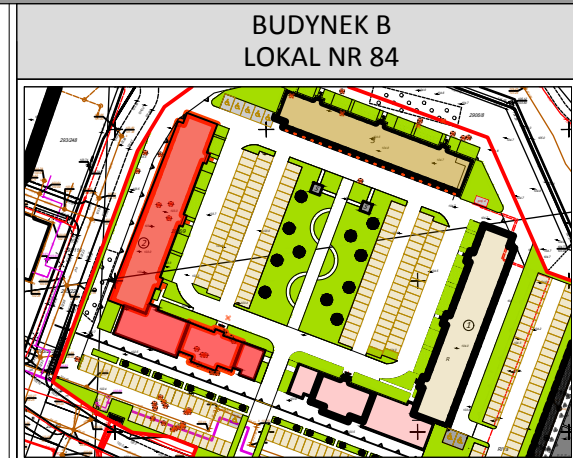


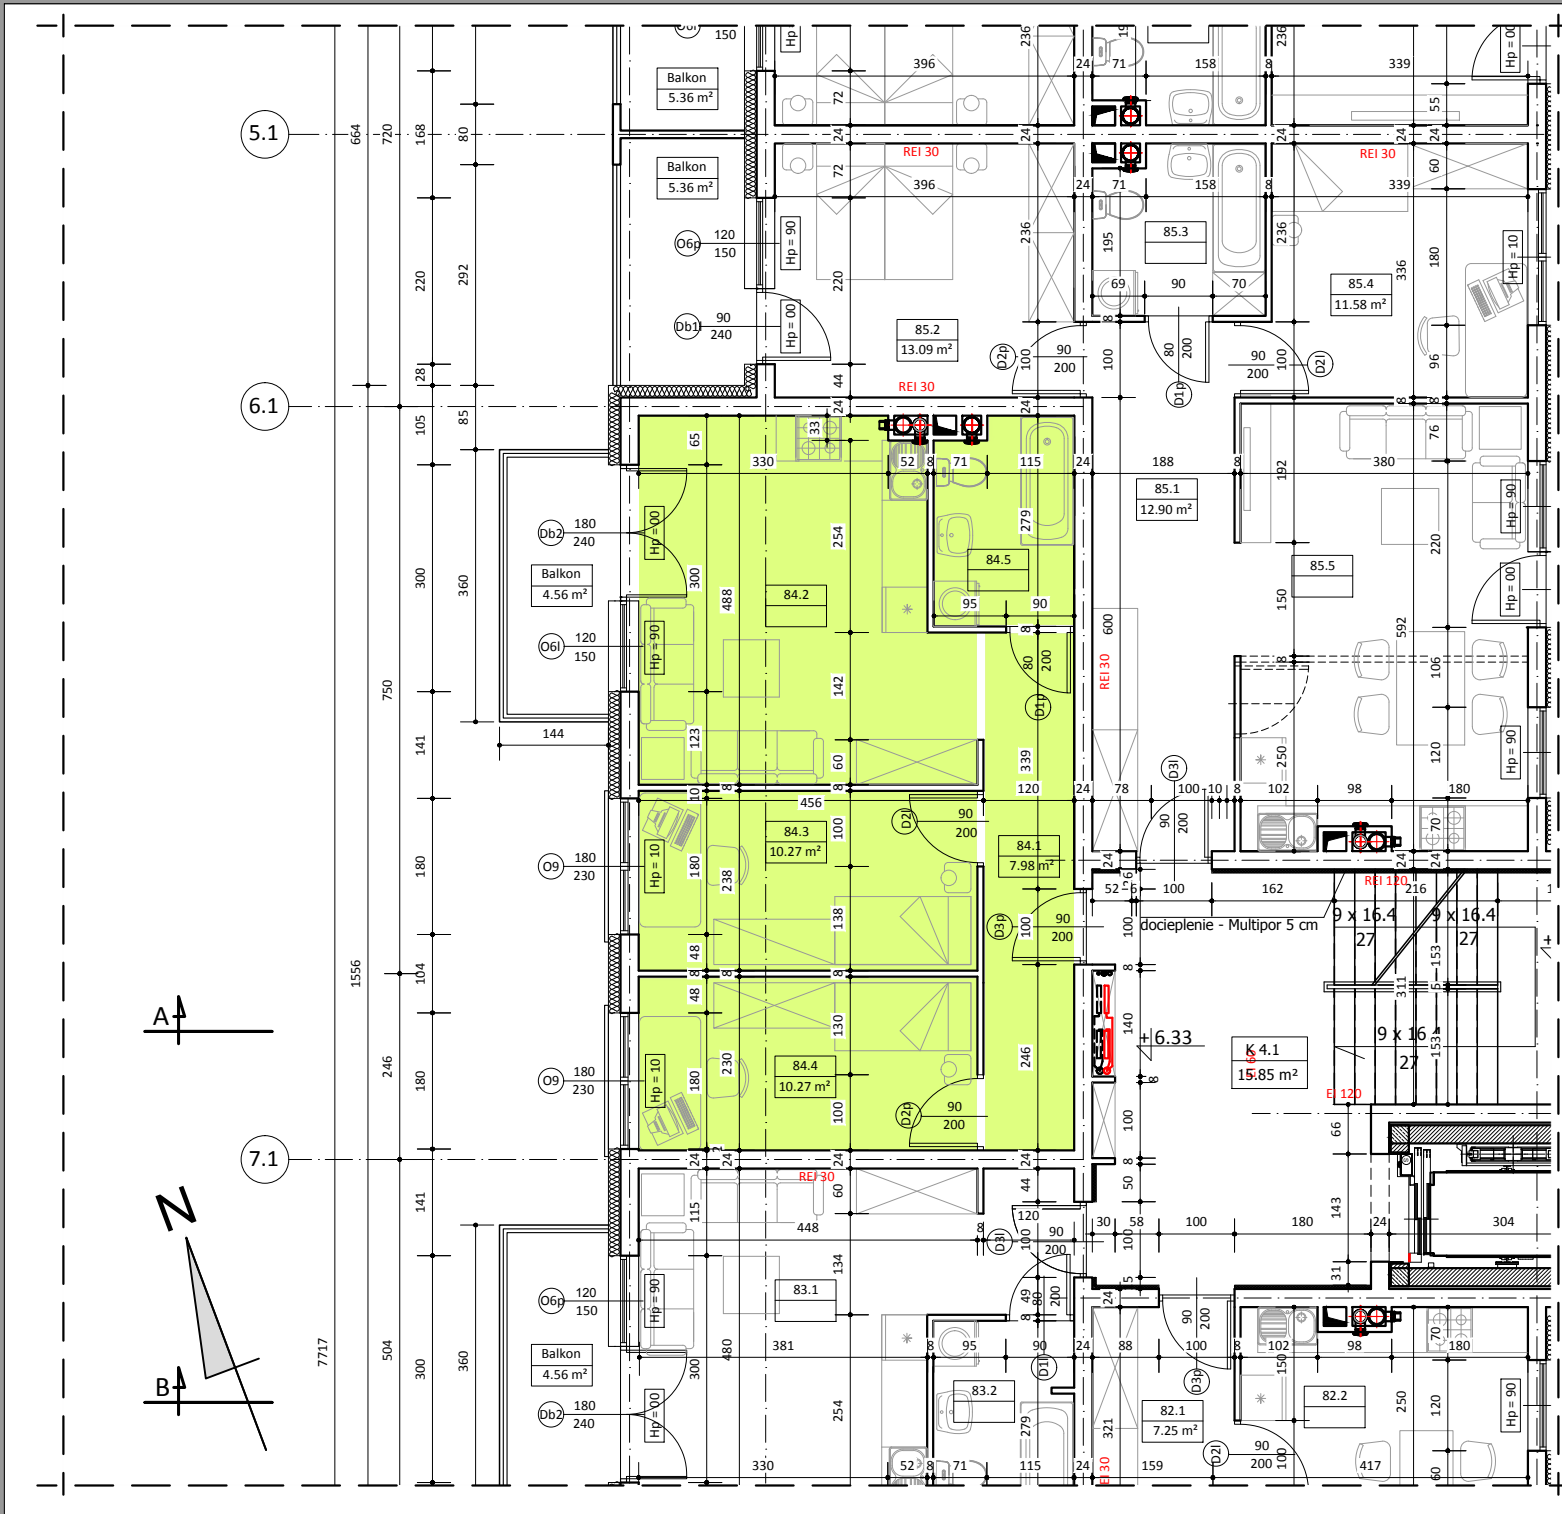

WYKAZ POMIESZCZEŃ		
L.p.	NAZWA POMIESZCZENIA	m²
84.1	PRZEDPOKÓJ	7.98
84.2	POKÓJ DZIENNY + ANKES KUCH.	19.53
84.3	POKÓJ SYPIALNY	10.27
84.4	POKÓJ SYPIALNY	10.27
84.5	ŁAZIENKA	4.81
RAZEM:		52.86
UWAGA: WYMIARY POMIESZCZEŃ ZOSTAŁY PODANE W ŚWIEŁIE ŚCIAN WYPRAWIONYCH TYNKIEM WIZYTÓWKA LOKALU ZOSTAŁA WYKONANA NA PODSTAWIE PROJEKTU KONCEPCYJNEGO I NIE JEST PODSTAWĄ DO ZAWARCIA UMOWY KUPNA/SPRZEDAŻY LOKALU		