
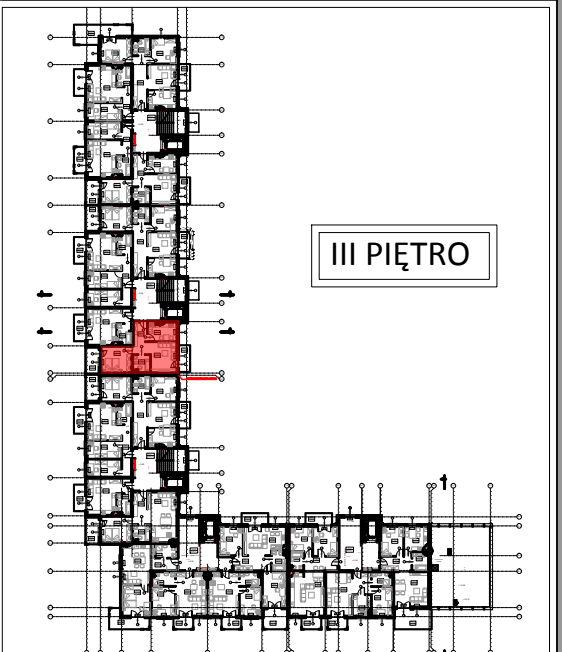
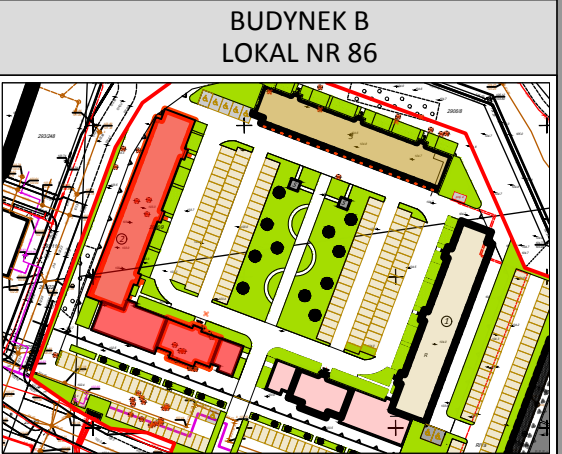


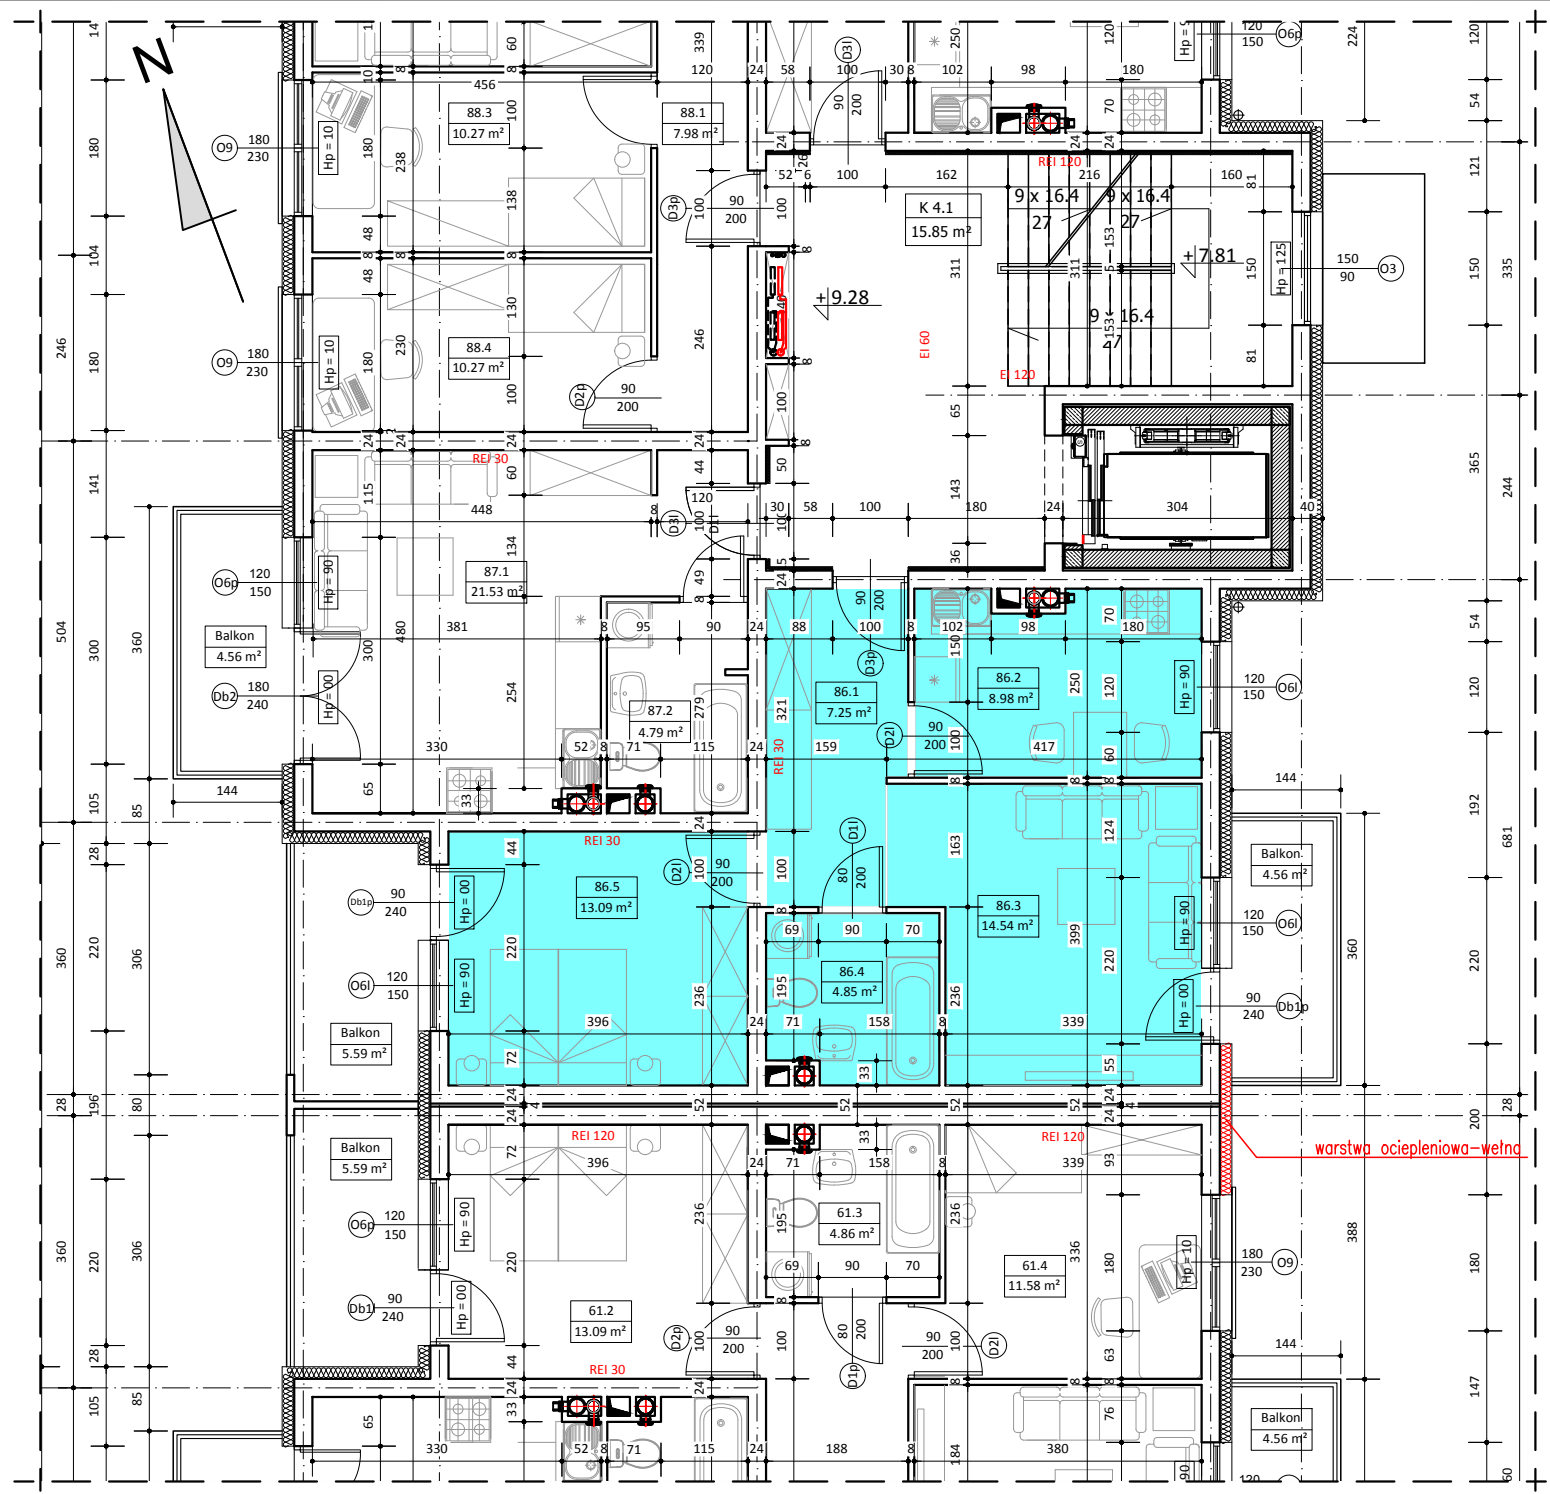

WYKAZ POMIESZCZEŃ		
L.p.	NAZWA POMIESZCZENIA	m ²
86.1	PRZEDPOKÓJ	7.25
86.2	KUCHNIA	8.98
86.3	POKÓJ DZIENNY	14.54
86.4	ŁAZIENKA	4.85
86.5	POKÓJ SYPIALNY	13.09
RAZEM:		48.71

UWAGA:
WYMIARY POMIESZCZEŃ ZOSTAŁY PODANE W ŚWIEŁIE ŚCIAN WYPRAWIONYCH TYNKIEM
WIZYTÓWKA LOKALU ZOSTAŁA WYKONANA NA PODSTAWIE PROJEKTU KONCEPCYJNEGO I
NIE JEST PODSTAWĄ DO ZAWARCIA UMOWY KUPNA/SPRZEDAŻY LOKALU