




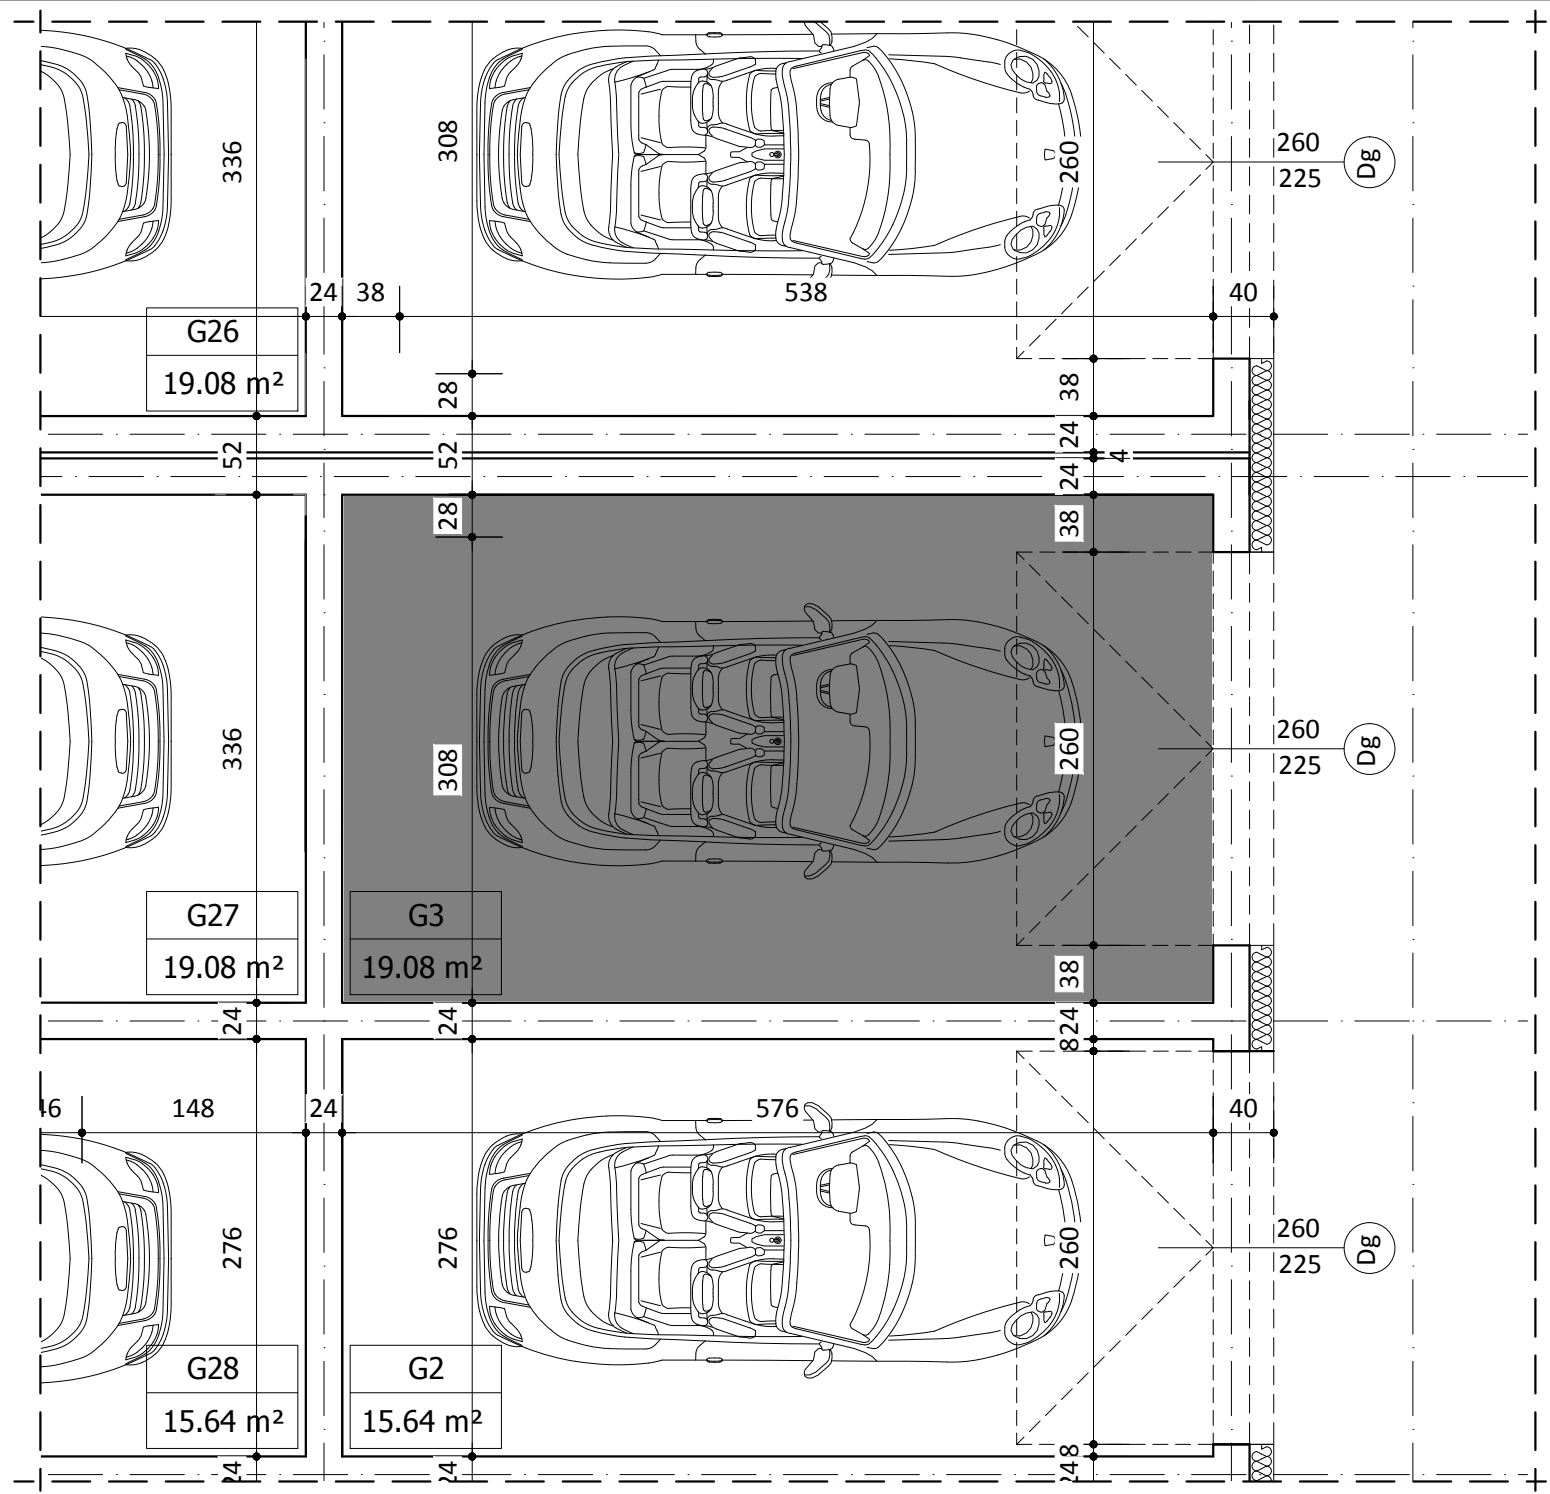

BUDYNEK B  
GARAŻ G3

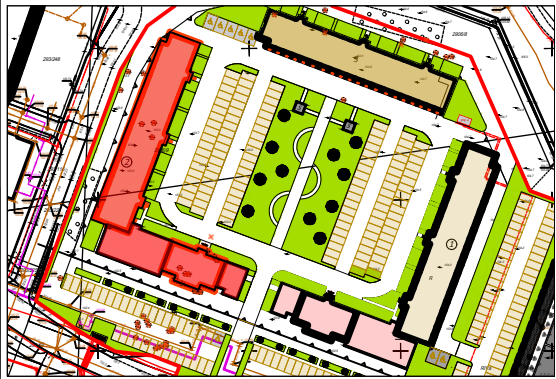

PARTER

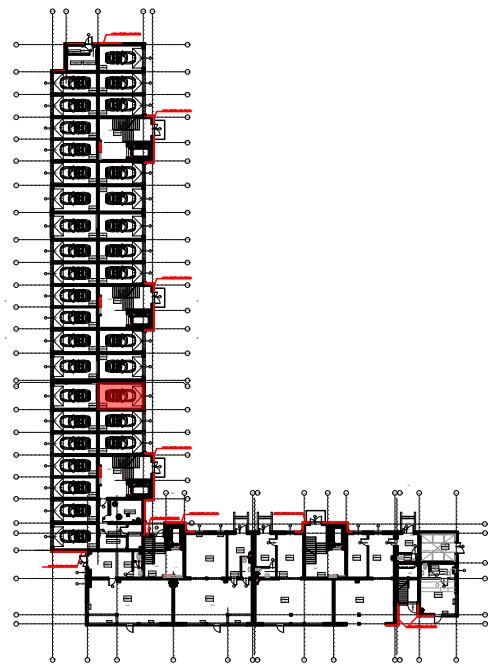

WYKAZ POMIESZCZEŃ

| L.p | NAZWA POMIESZCZENIA | m²    |
|-----|---------------------|-------|
| G3  | GARAŻ               | 19.08 |

UWAGA:  
WYMIARY POMIESZCZEŃ ZOSTAŁY PODANE W ŚWIELE ŚCIAN WYPRAWIONYCH TYNKIEM  
WIZYTÓWKA LOKALU ZOSTAŁA WYKONANA NA PODSTAWIE PROJEKTU KONCEPCYJNEGO I  
NIE JEST PODSTAWĄ DO ZAWARCIA UMOWY KUPNA/SPRZEDAŻY LOKALU