




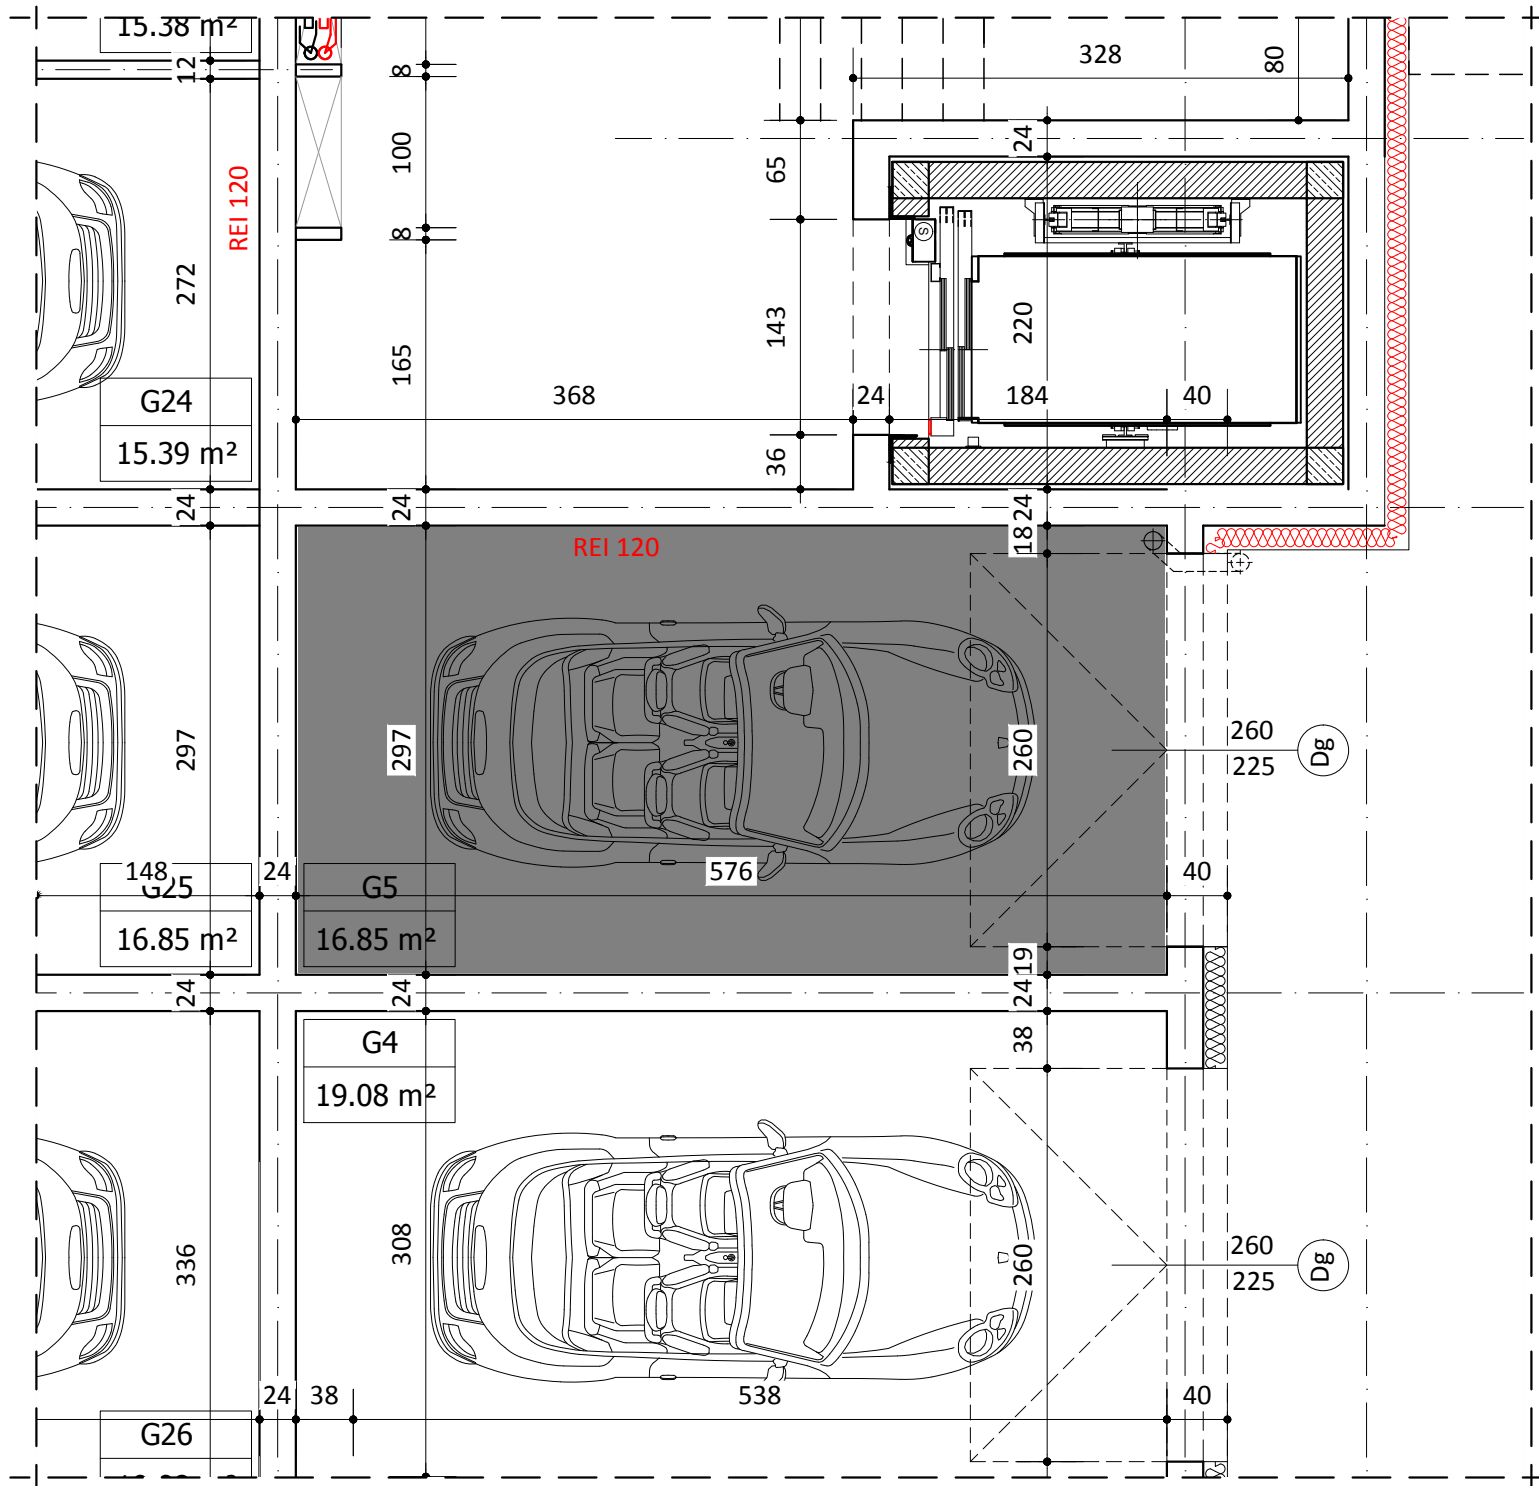

BUDYNEK B
GARAŻ G5

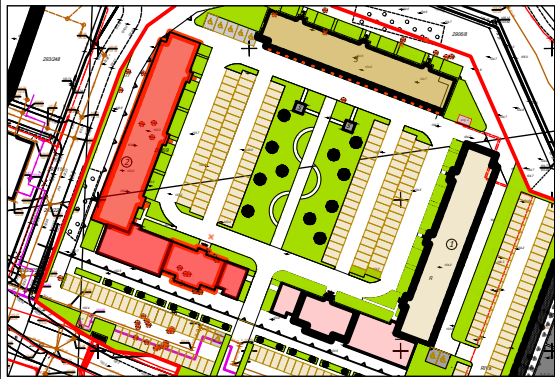

PARTER

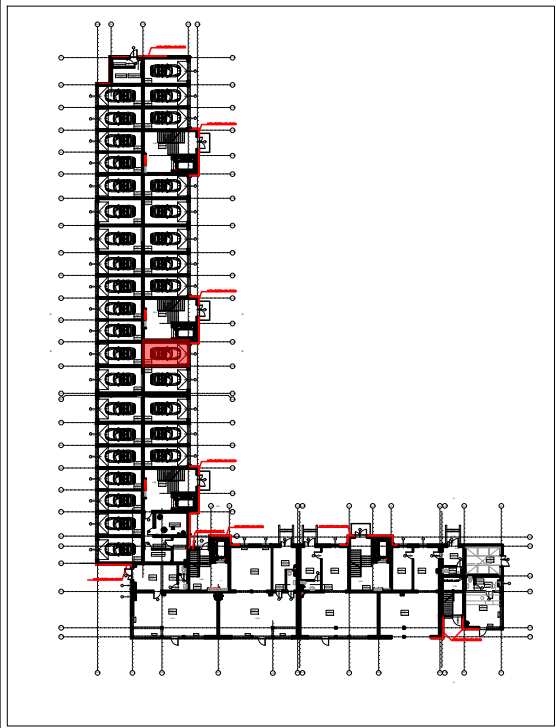

WYKAZ POMIESZCZEŃ

L.p	NAZWA POMIESZCZENIA	m ²
G5	GARAŻ	16.85

UWAGA:
WYMIARY POMIESZCZEŃ ZOSTAŁY PODANE W ŚWIELE ŚCIAN WYPRAWIONYCH TYNKIEM
WIZYTÓWKA LOKALU ZOSTAŁA WYKONANA NA PODSTAWIE PROJEKTU KONCEPCYJNEGO I
NIE JEST PODSTAWĄ DO ZAWARCIA UMOWY KUPNA/SPRZEDAŻY LOKALU