


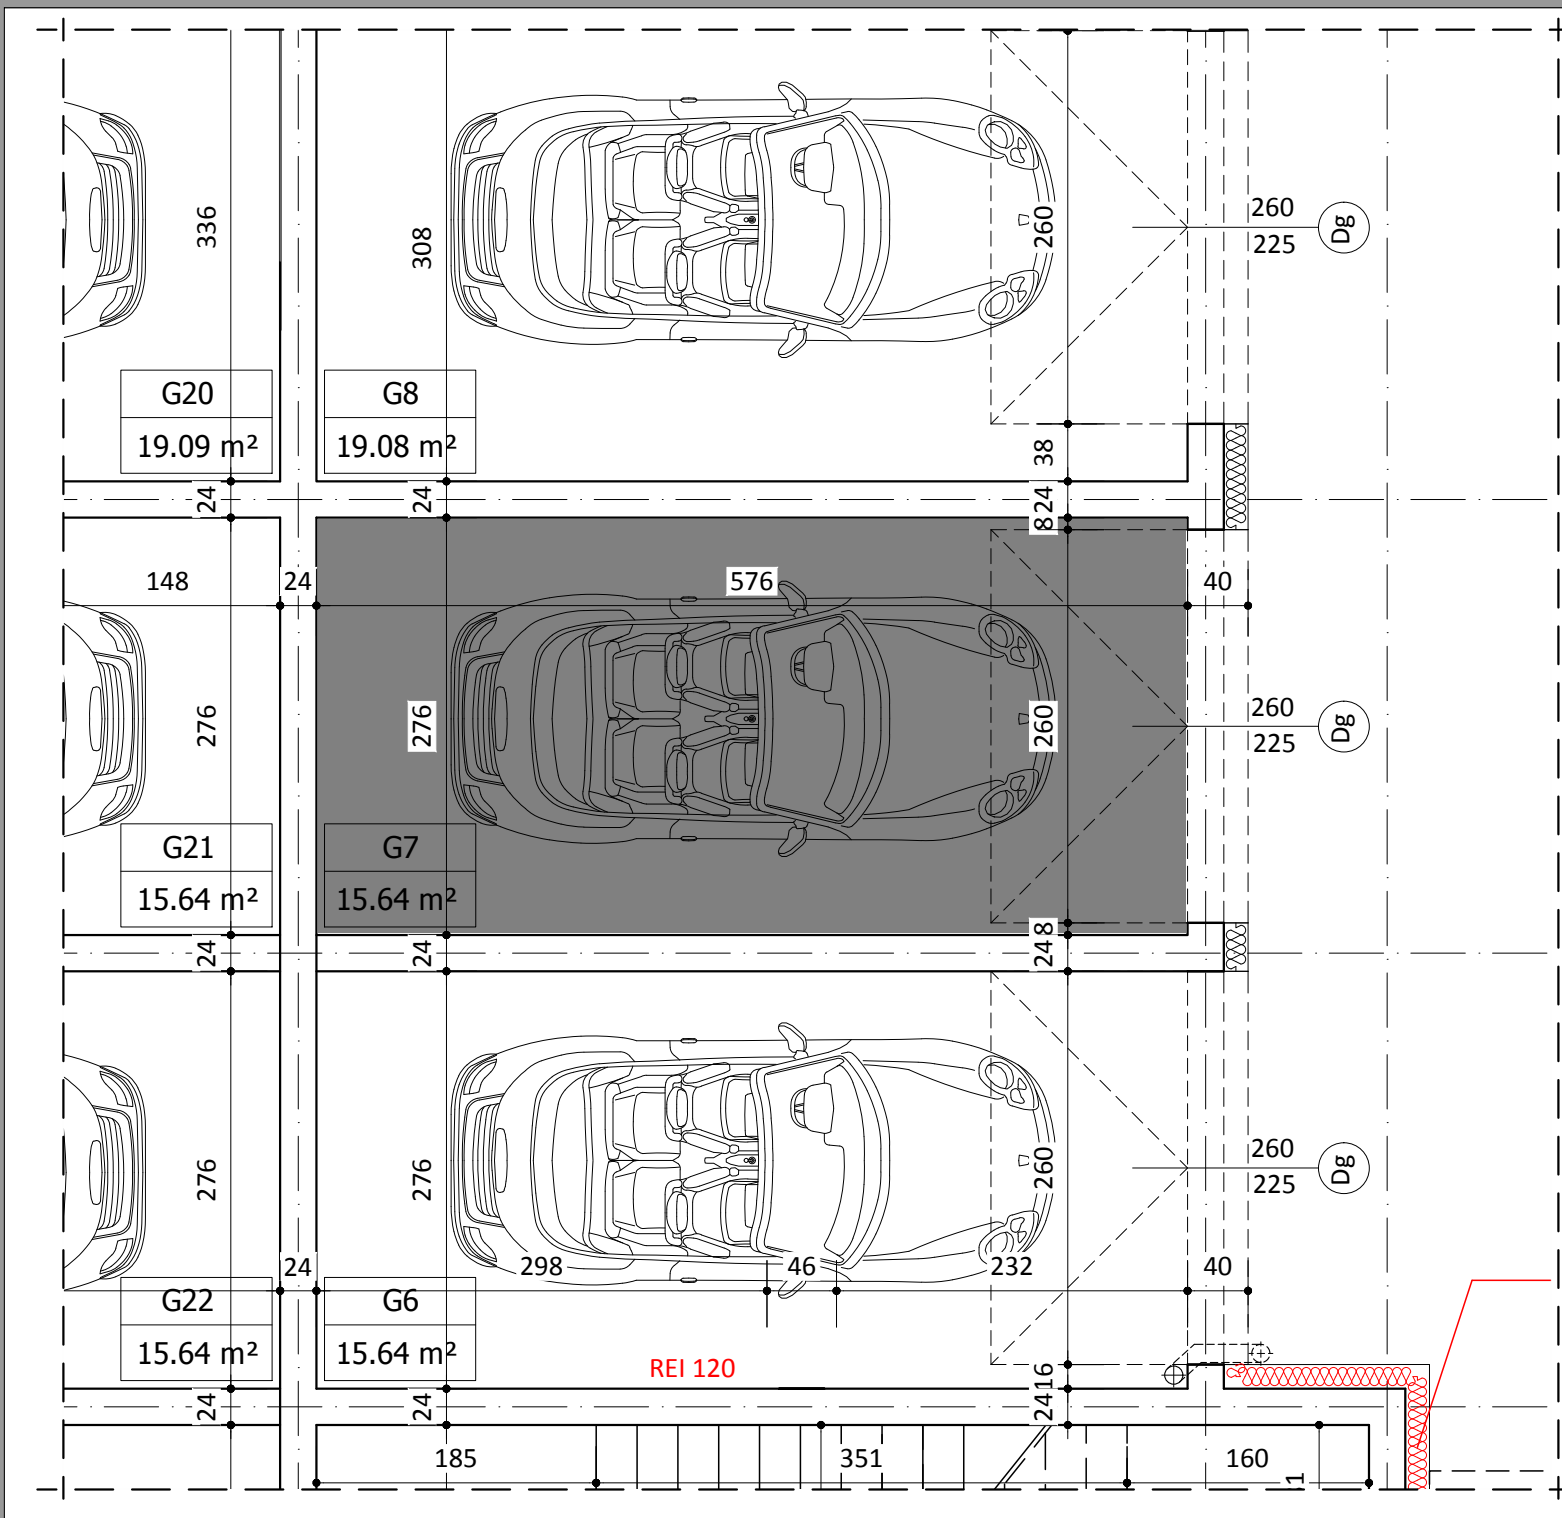

BUDYNEK B
GARAŻ G7

PARTER

WYKAZ POMIESZCZEŃ

L.p	NAZWA POMIESZCZENIA	m ²
G7	GARAŻ	15.64

UWAGA:
WYMIARY POMIESZCZEŃ ZOSTAŁY PODANE W ŚWIEŁE ŚCIAN WYPRAWIONYCH TYNKIEM
WIZYTÓWKA LOKALU ZOSTAŁA WYKONANA NA PODSTAWIE PROJEKTU KONCEPCYJNEGO I
NIE JEST PODSTAWĄ DO ZAWARCIA UMOWY KUPNA/SPRZEDAŻY LOKALU