




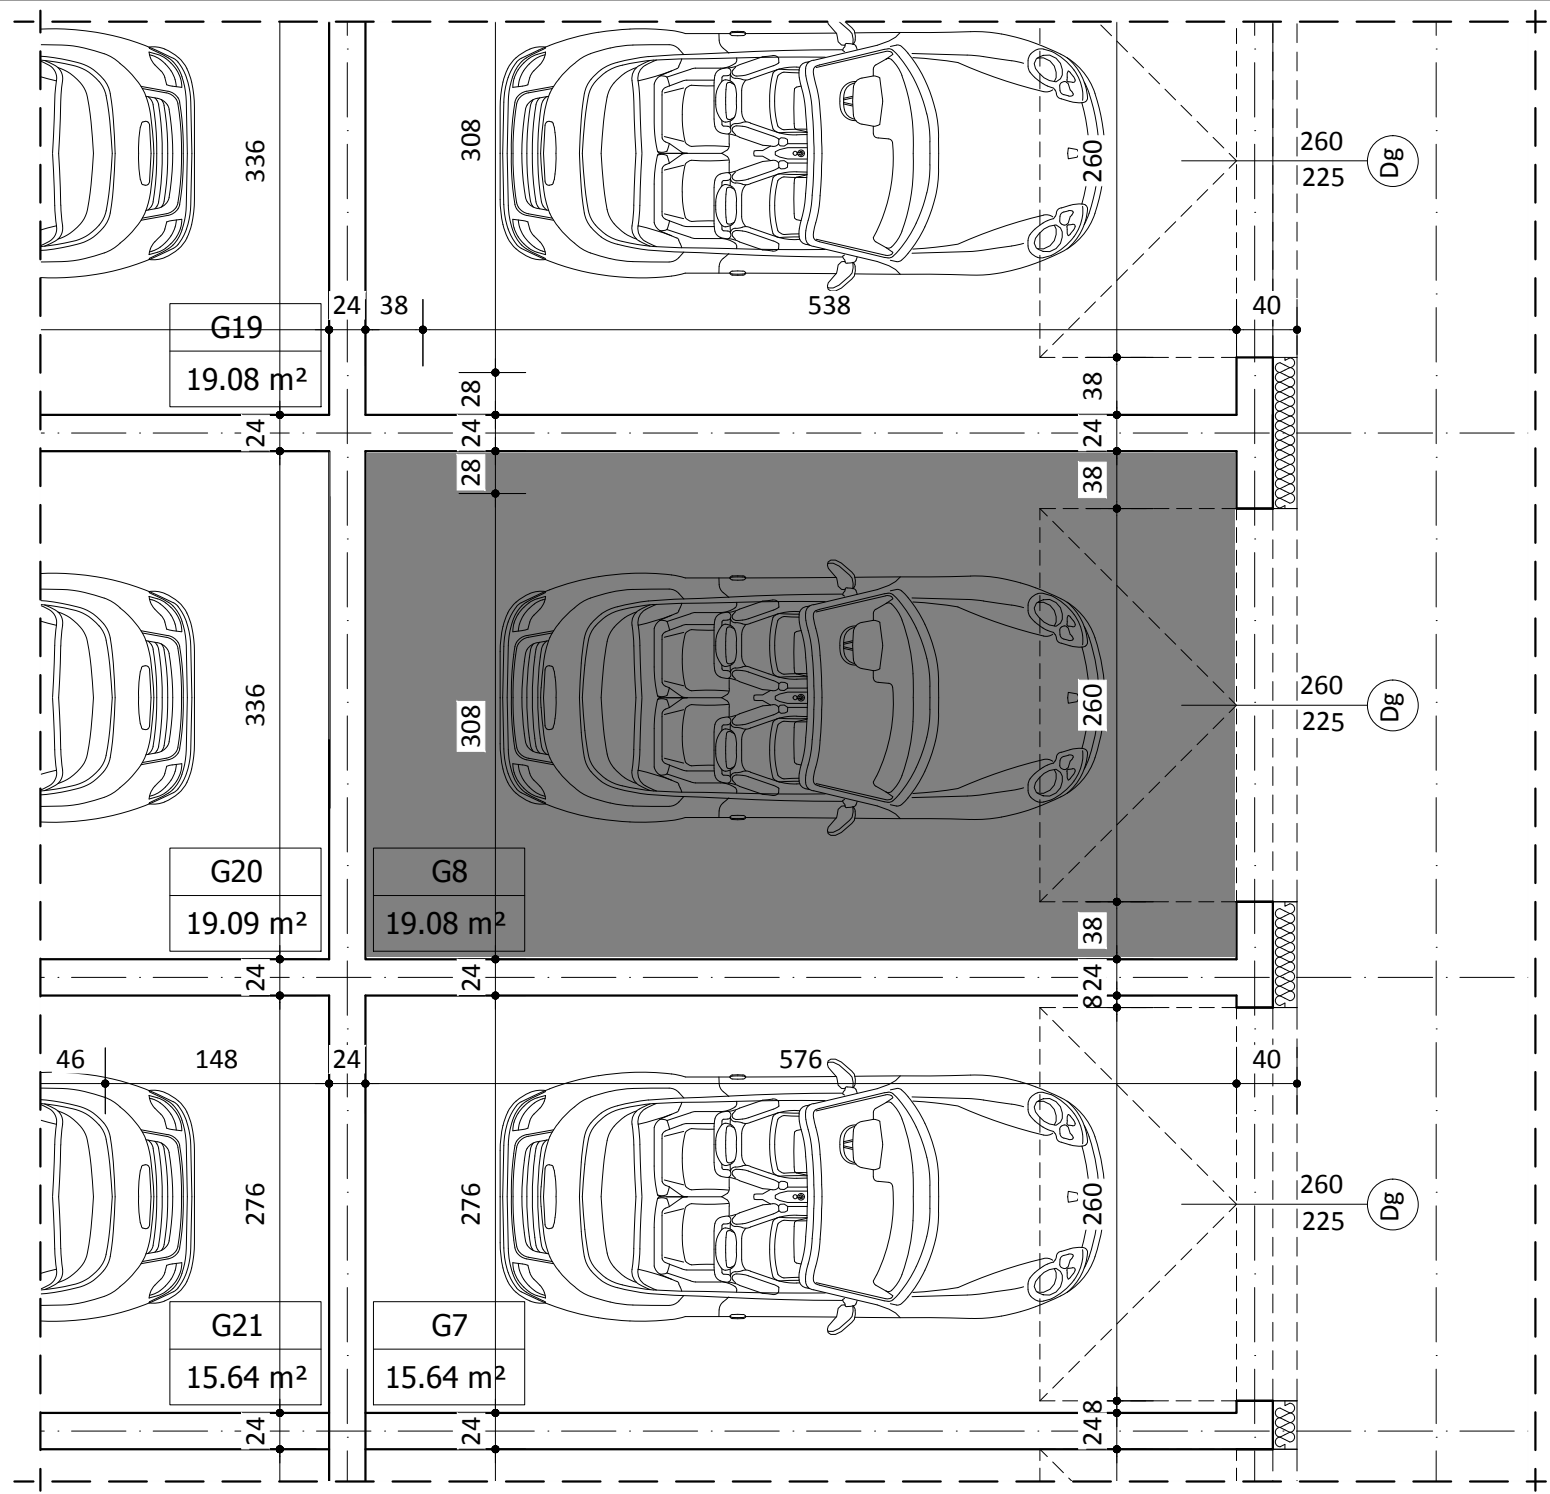

BUDYNEK B
GARAŻ G8

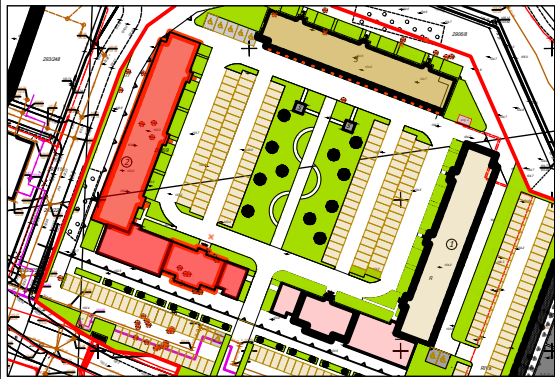

PARTER

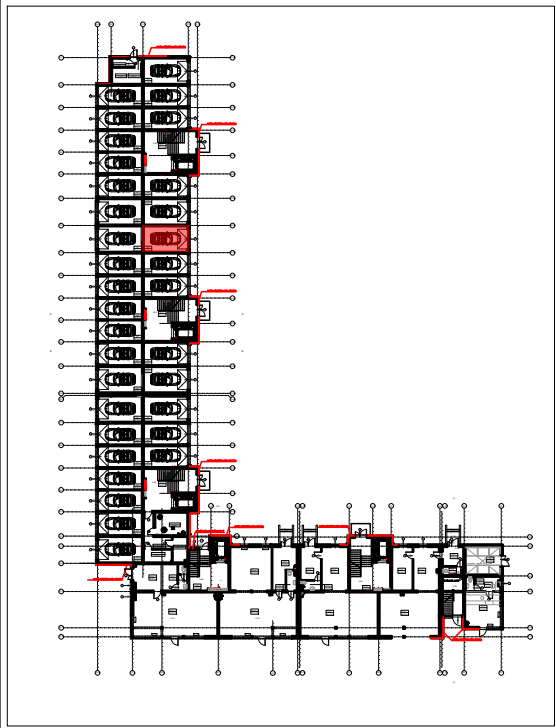

WYKAZ POMIESZCZEŃ

L.p	NAZWA POMIESZCZENIA	m²
G8	GARAŻ	19.08

UWAGA:
WYMIARY POMIESZCZEŃ ZOSTAŁY PODANE W ŚWIEŁIE ŚCIAN WYPRAWIONYCH TYNKIEM
WIZYTÓWKA LOKALU ZOSTAŁA WYKONANA NA PODSTAWIE PROJEKTU KONCEPCYJNEGO I
NIE JEST PODSTAWĄ DO ZAWARCIA UMOWY KUPNA/SPRZEDAŻY LOKALU