




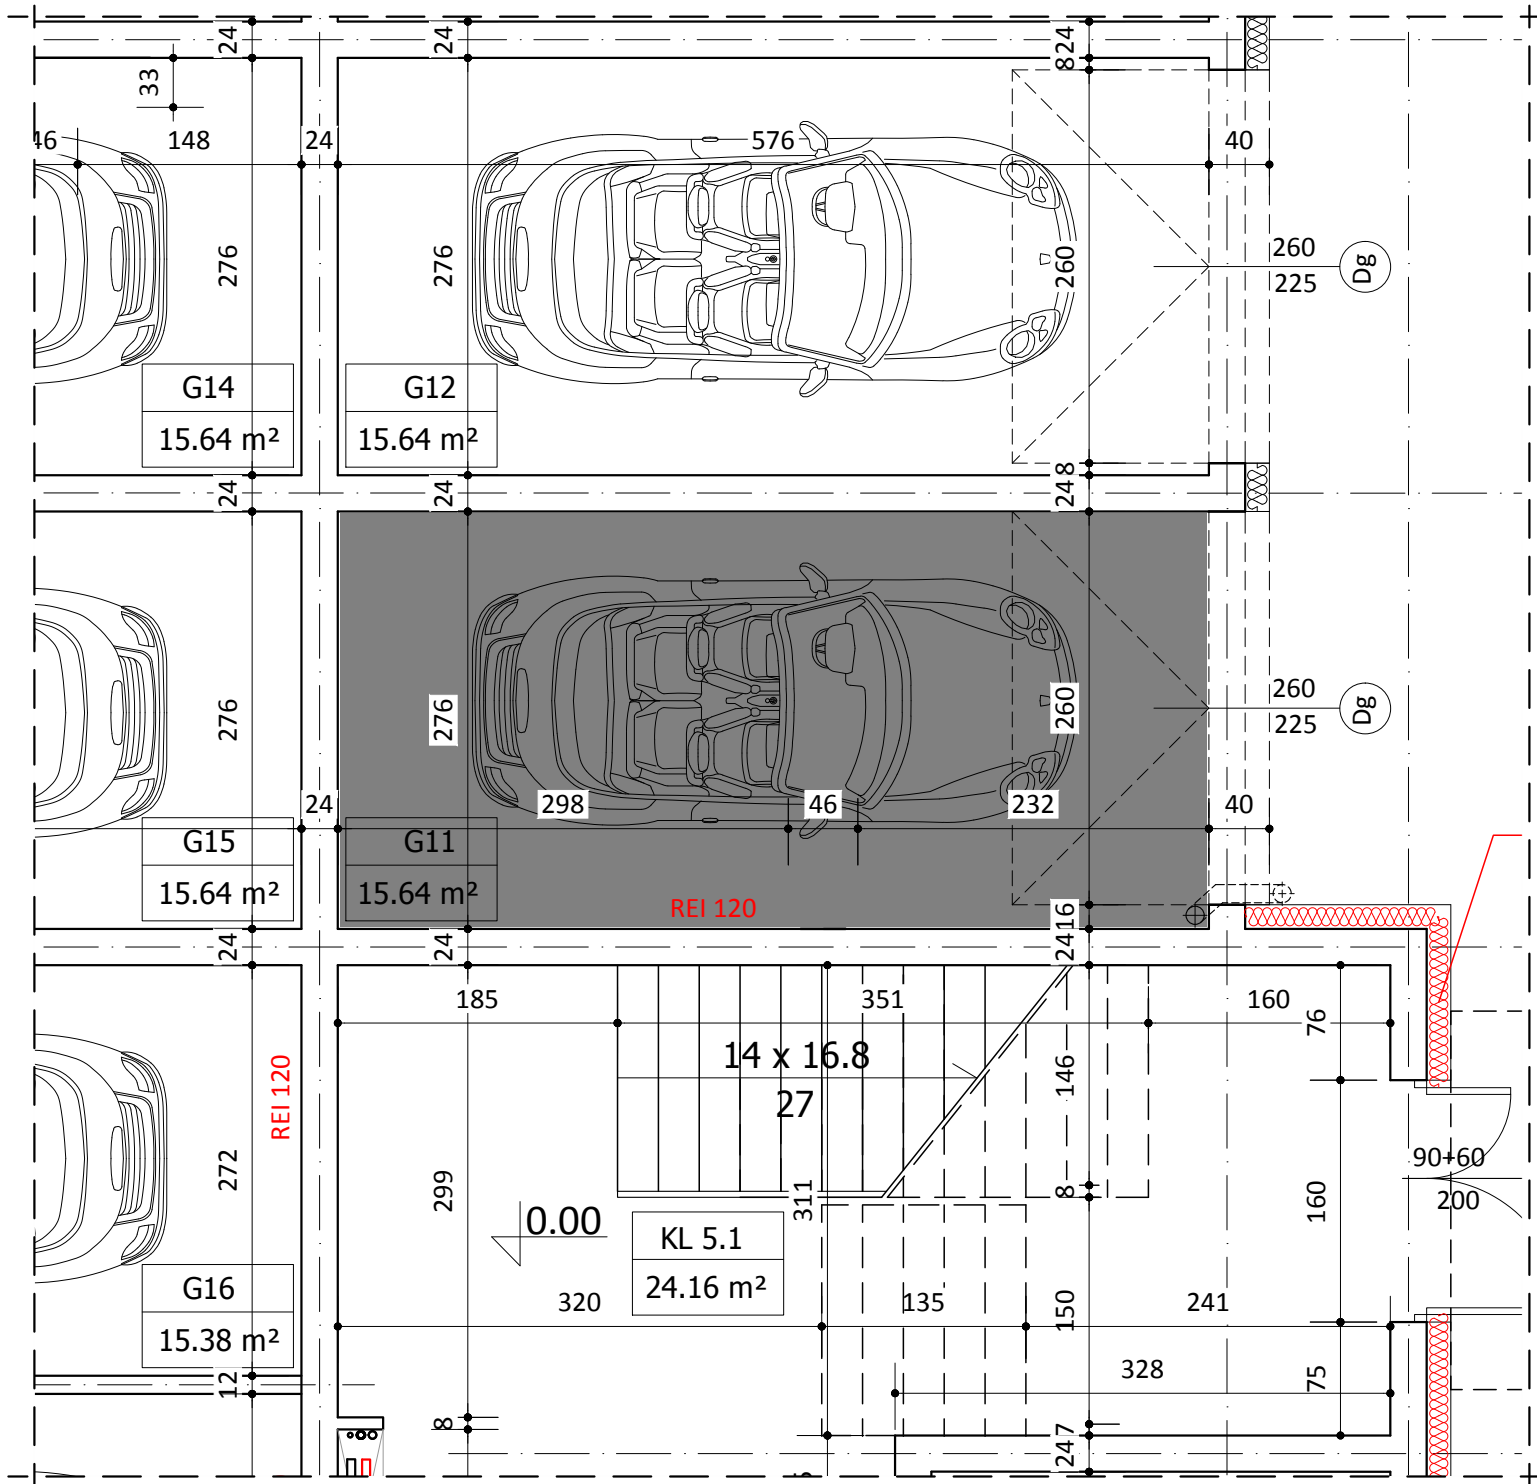

BUDYNEK B
GARAŻ G11

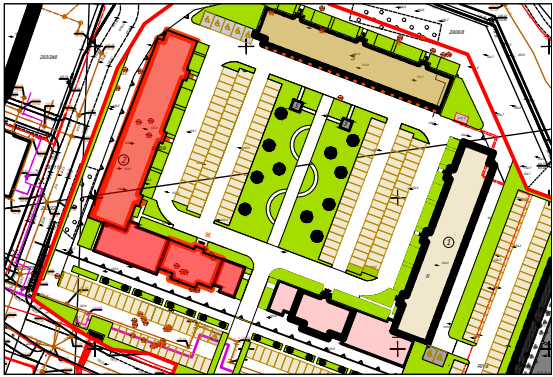

PARTER

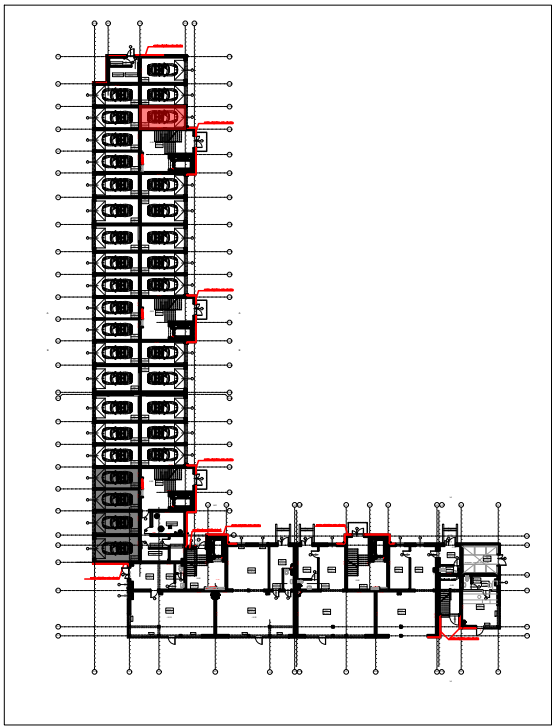

WYKAZ POMIESZCZEŃ		
L.p	NAZWA POMIESZCZENIA	m ²
G11	GARAŻ	15.64

UWAGA:
WYMIARY POMIESZCZEŃ ZOSTAŁY PODANE W ŚWIEŁE ŚCIAN WYPRAWIONYCH TYNKIEM
WIZYTÓWKĄ LOKALU ZOSTAŁA WYKONANA NA PODSTAWIE PROJEKTU KONCEPCYJNEGO I
NIE JEST PODSTAWĄ DO ZAWARCIA UMOWY KUPNA/SPRZEDAŻY LOKALU