




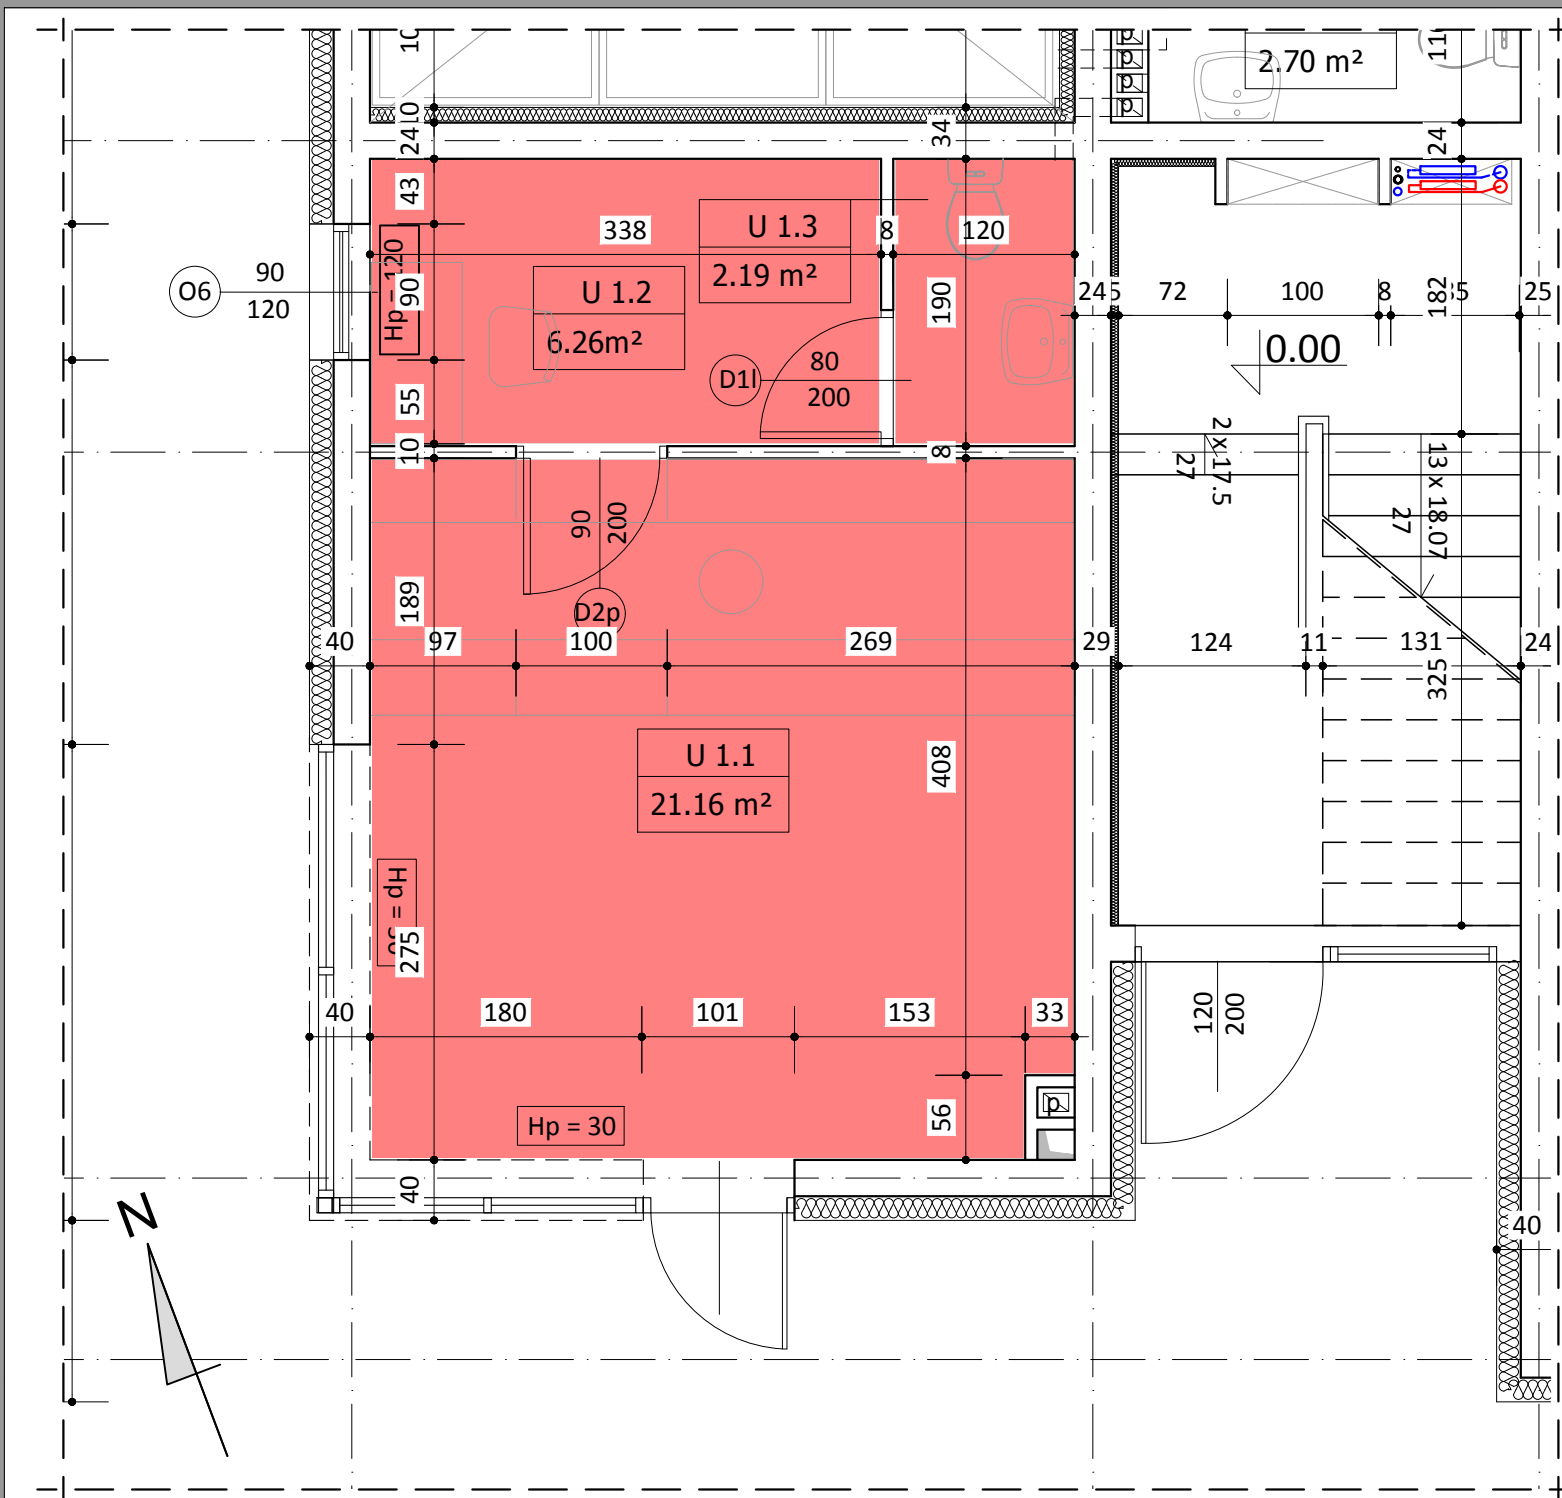

BUDYNEK A LOKAL U1

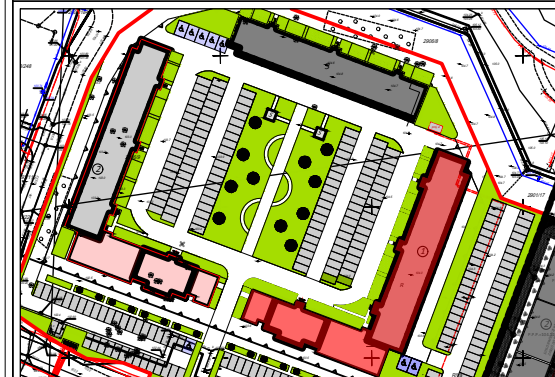

PARTER

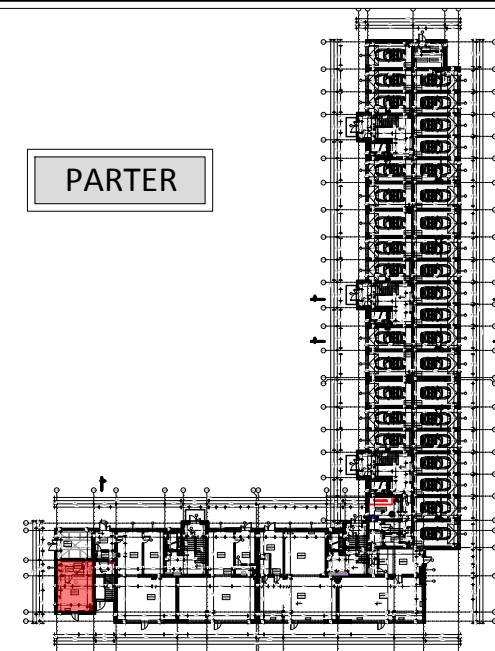

WYKAZ POMIESZCZEŃ

L.p	NAZWA POMIESZCZENIA	m²
U1.1	SALA SPRZEDAŻY	21.16
U1.2	POMIESZCZENIE SOCJALNE	6.26
U1.3	WC	2.19
RAZEM:		29.61

UWAGA:
WYMIARY POMIESZCZEŃ ZOSTAŁY PODANE W ŚWIEŁIE ŚCIAN WYPRAWIONYCH TYNKIEM
WIZYTÓWKA LOKALU ZOSTAŁA WYKONANA NA PODSTAWIE PROJEKTU KONCEPCyjNEGO I
NIE JEST PODSTAWĄ DO ZAWARCIA UMOWY KUPNA/SPRZEDAŻY LOKALU