




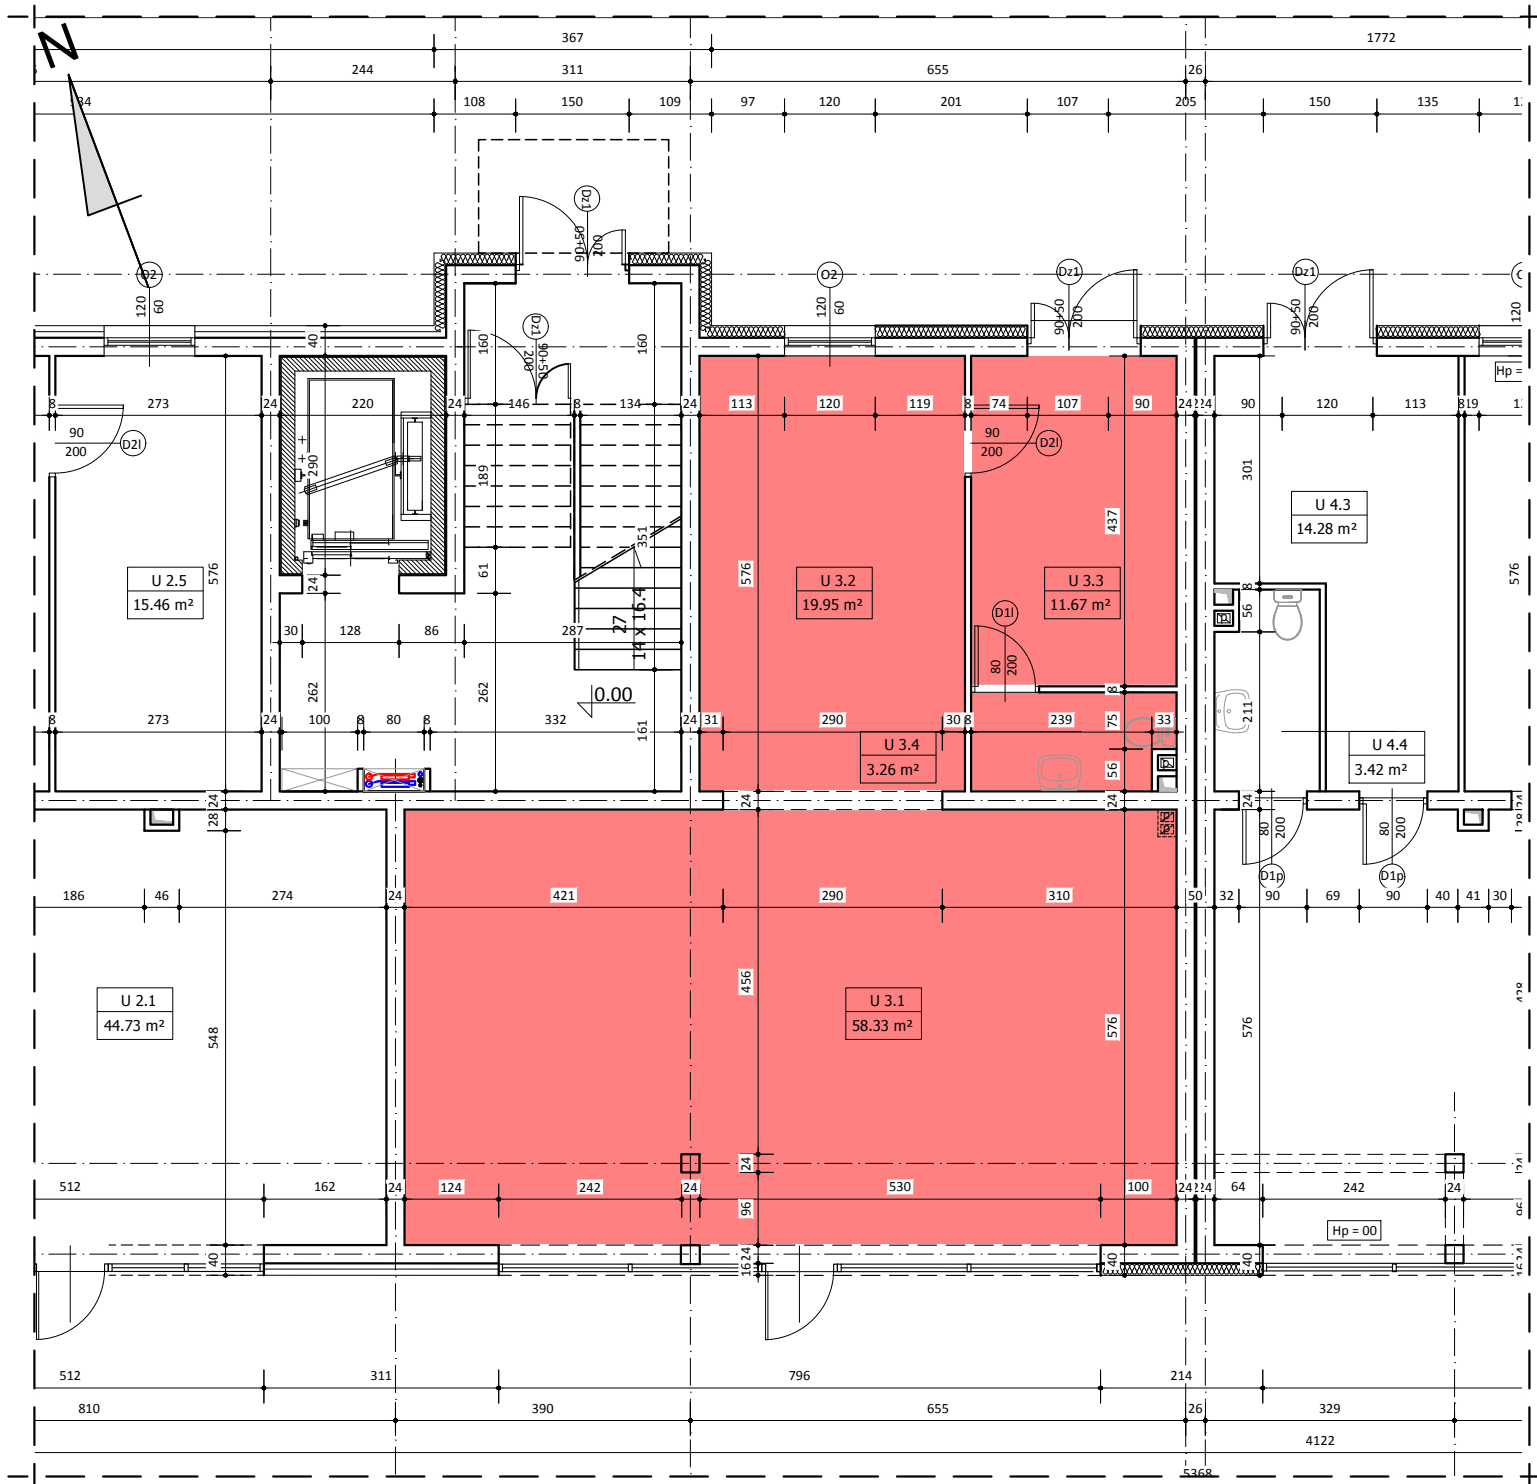

BUDYNEK A
LOKAL U3

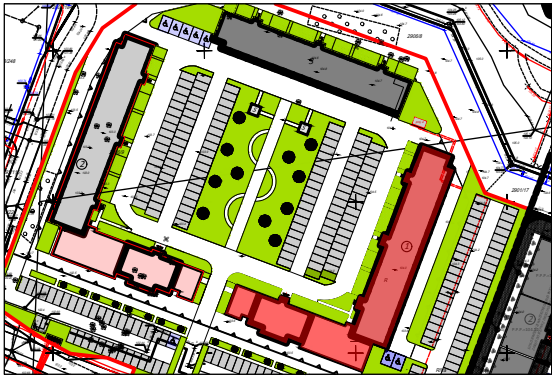

PARTER

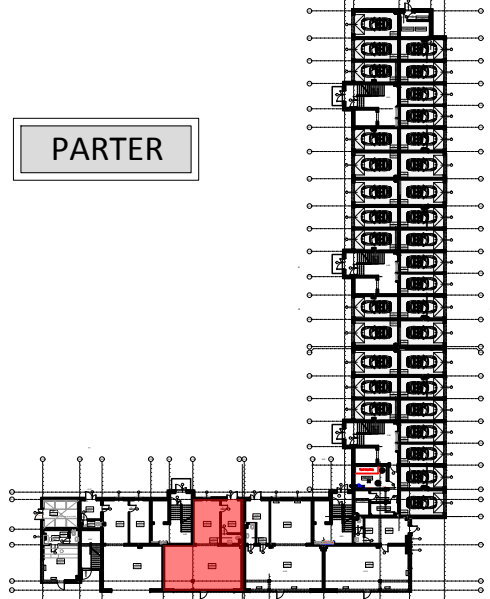

WYKAZ POMIESZCZEŃ		
L.p	NAZWA POMIESZCZENIA	m²
U3.1	SALA SPRZEDAŻY	58.33
U3.2	POMIESZCZENIE SOCJALNE	19.95
U3.3	MAGAZYN	11.67
U3.4	WC	3.26
RAZEM:		93.21

UWAGA:
WYMIARY POMIESZCZEŃ ZOSTAŁY PODANE W ŚWIETLE ŚCIAN WYPRAWIONYCH TYNKIEM
WIZYTÓWKA LOKALU ZOSTAŁA WYKONANA NA PODSTAWIE PROJEKTU KONSEPTYWNEGO I
NIE JEST PODSTAWĄ DO ZAWARCIA UMOWY KUPNA/SPRZEDAŻY LOKALU