




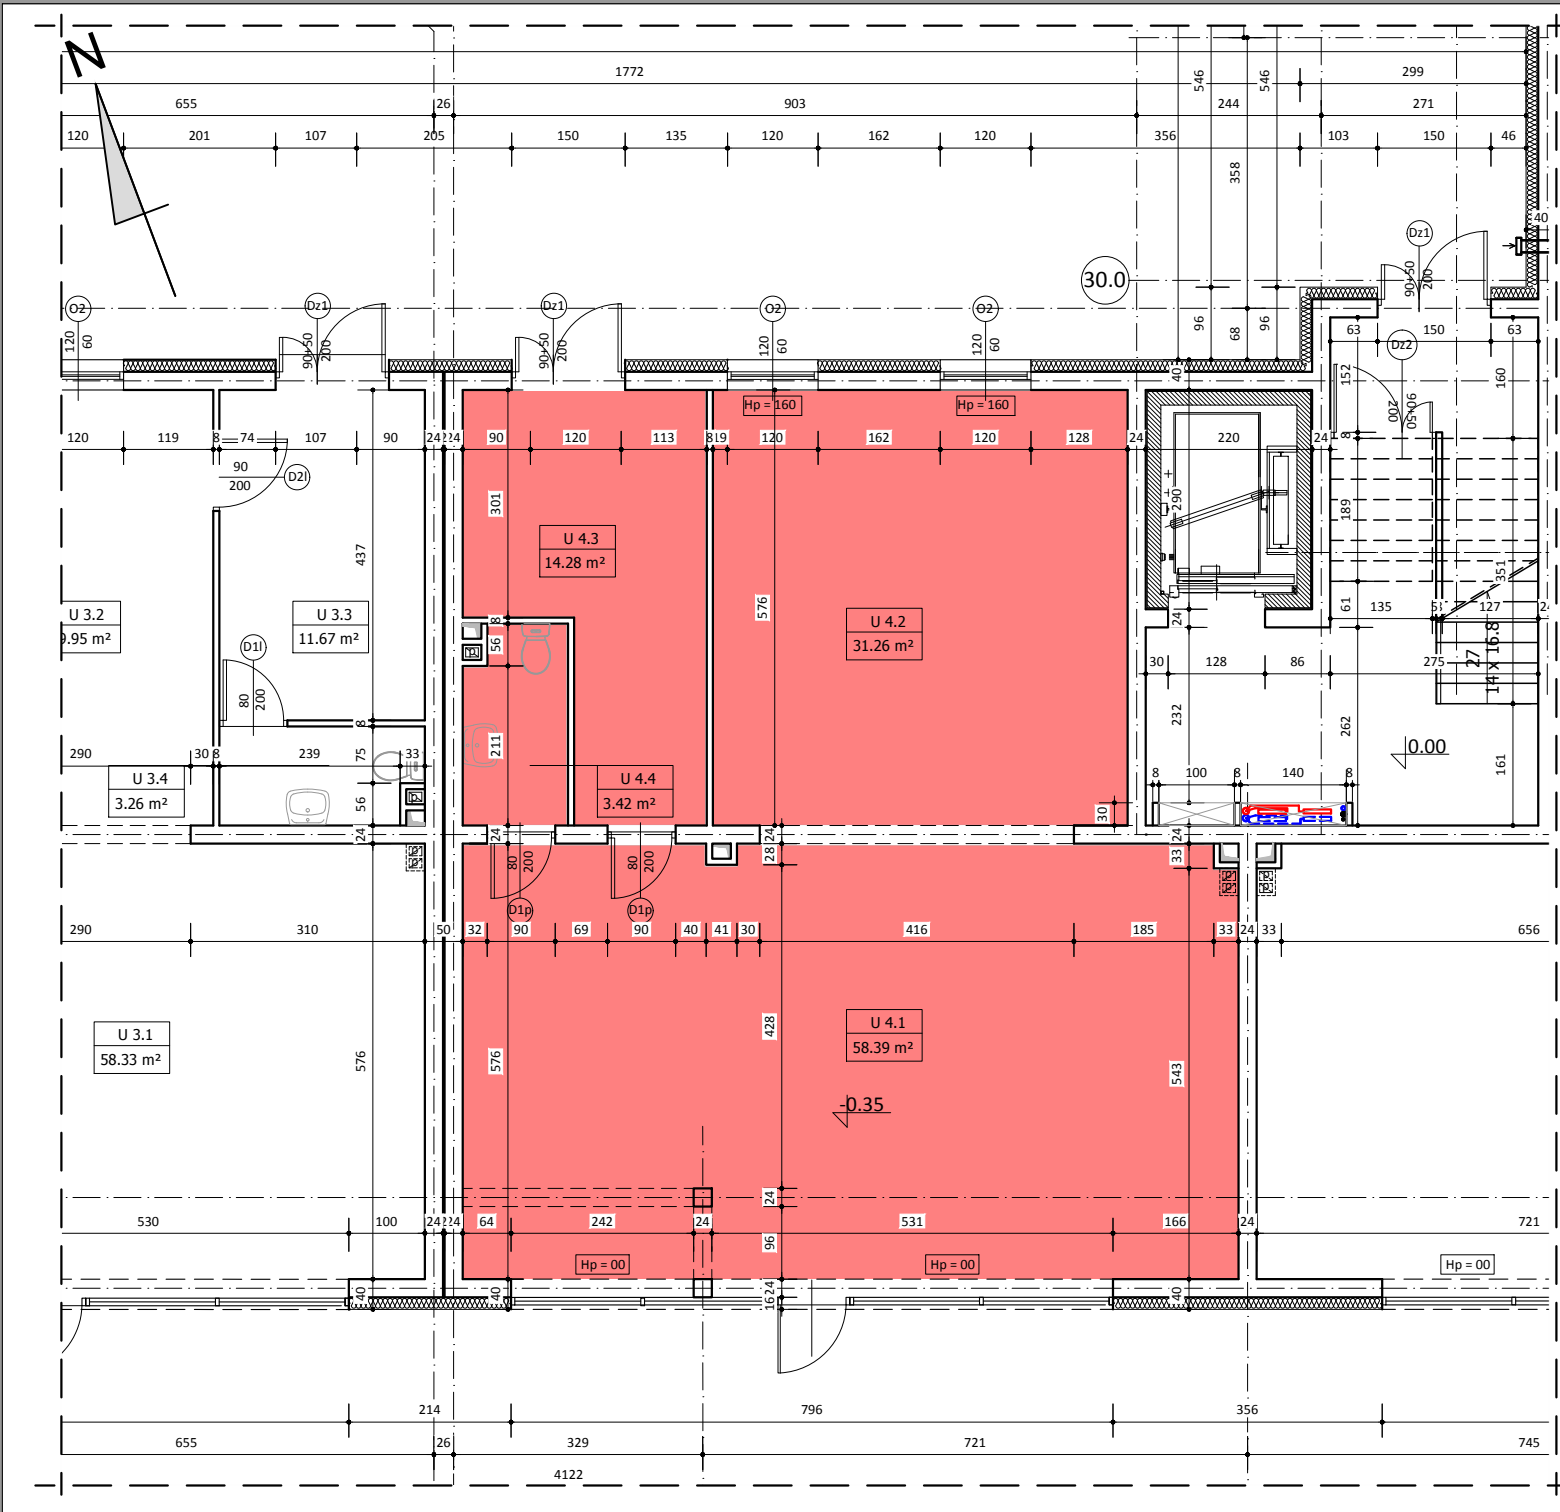

BUDYNEK A LOKAL U4

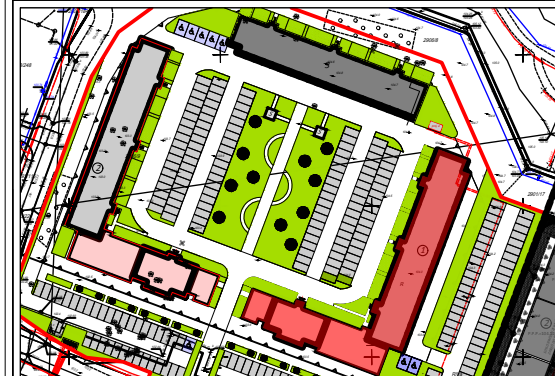

PARTER

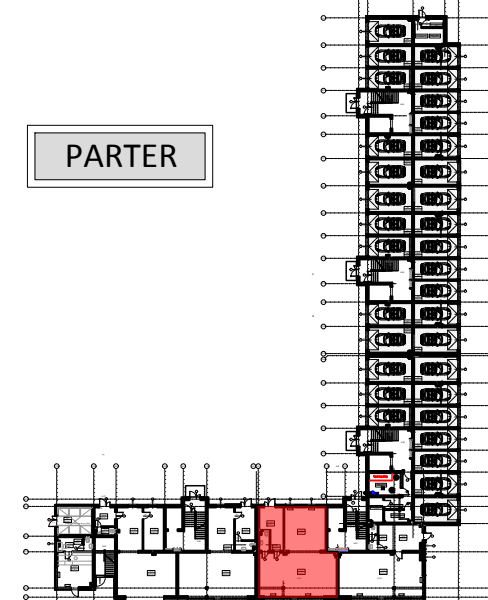

WYKAZ POMIESZCZEŃ

L.p	NAZWA POMIESZCZENIA	m ²
U4.1	SALA SPRZEDAŻY	58.39
U4.2	SALA SPRZEDAŻY	31.26
U4.3	POMIESZCZENIE SOCJALNE	14.28
U4.4	WC	3.42
RAZEM:		107.35

UWAGA:
WYMIARY POMIESZCZEŃ ZOSTAŁY PODANE W ŚWIEŁIE ŚCIAN WYPRAWIONYCH TYNKIEM
WIZYTÓWKA LOKALU ZOSTAŁA WYKONANA NA PODSTAWIE PROJEKTU KONCEPCyjNEGO I
NIE JEST PODSTAWĄ DO ZAWARCIA UMOWY KUPNA/SPRZEDAŻY LOKALU