

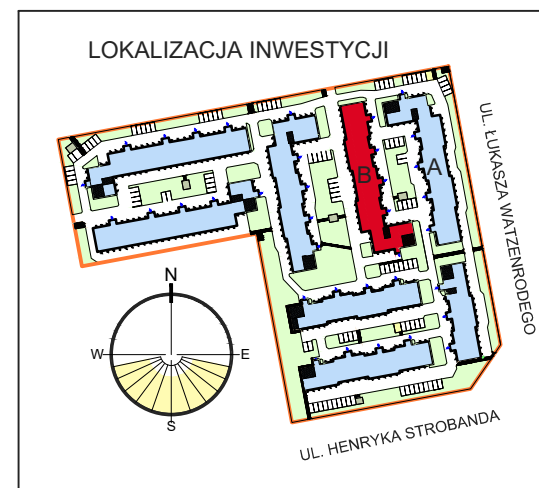


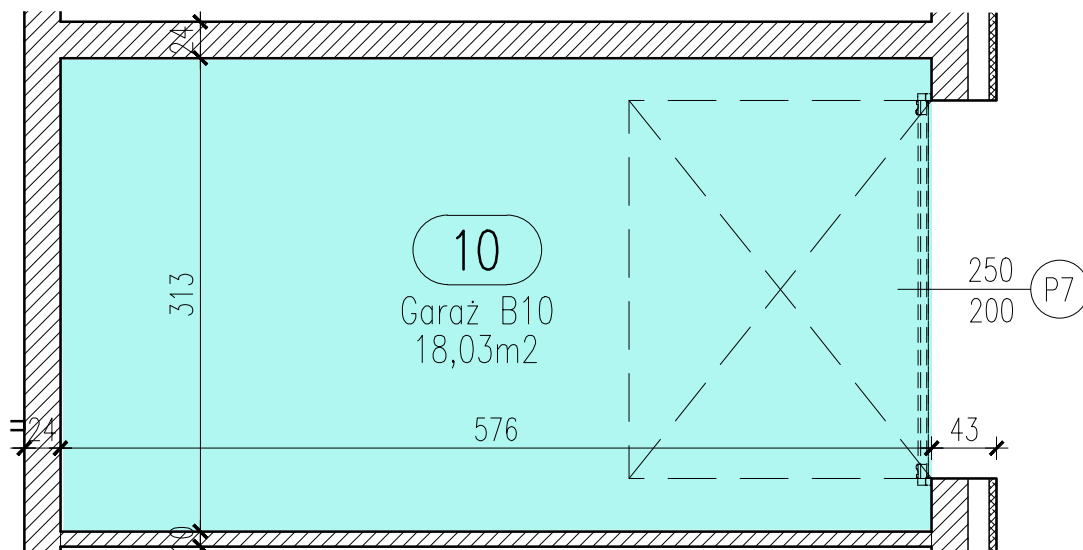

RZUT GARAŻU B10

SKALA 1:50

LOKALIZACJA GARAŻU W BLOKU

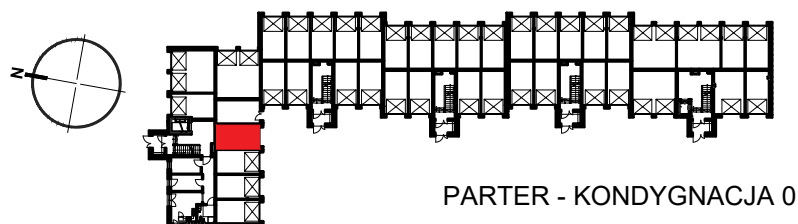

GARAŻ NR B10

POWIERZCHNIA UŻYTKOWA

18,03 m²

OSIEDLE "ZIELONY ZAKĄTEK" UL. WATZENRODEGO 29-31, TORUŃ

KARTA GARAŻU B10

