

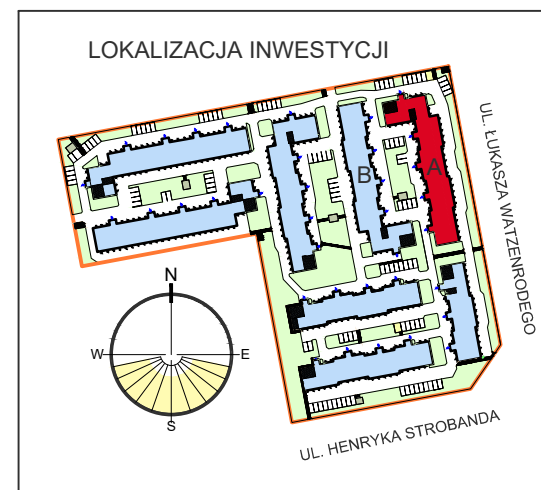


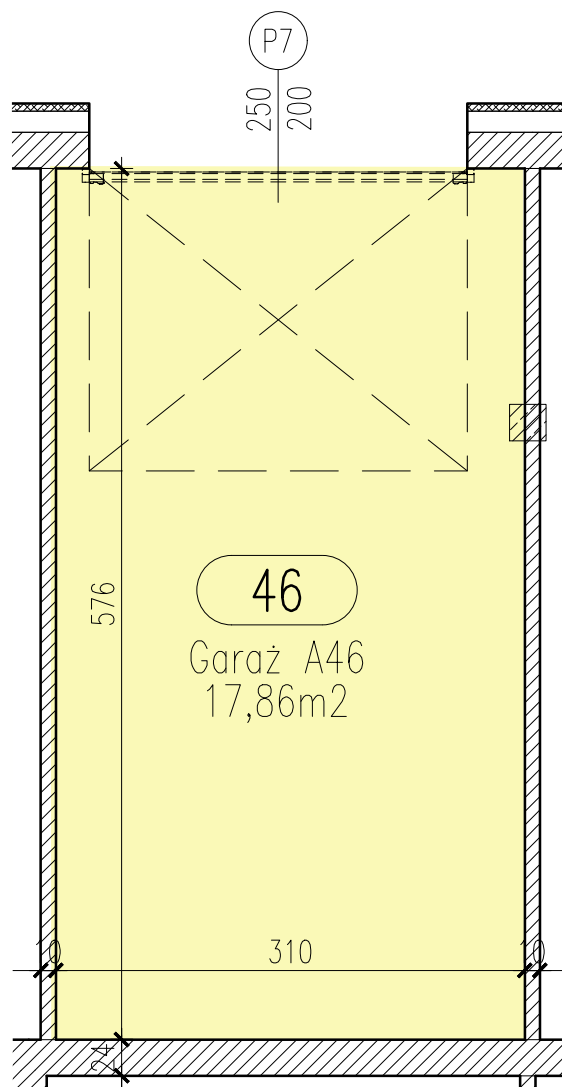

RZUT GARAŻU A46

SKALA 1:50

LOKALIZACJA GARAŻU W BLOKU

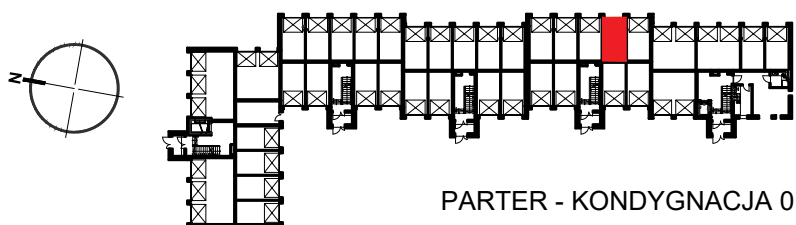

GARAŻ NR A46

POWIERZCHNIA
UŻYTKOWA

17,86 m²

OSIEDLE "ZIELONY ZAKĄTEK" UL. WATZENRODEGO 29-31, TORUŃ

KARTA GARAŻU A46

