
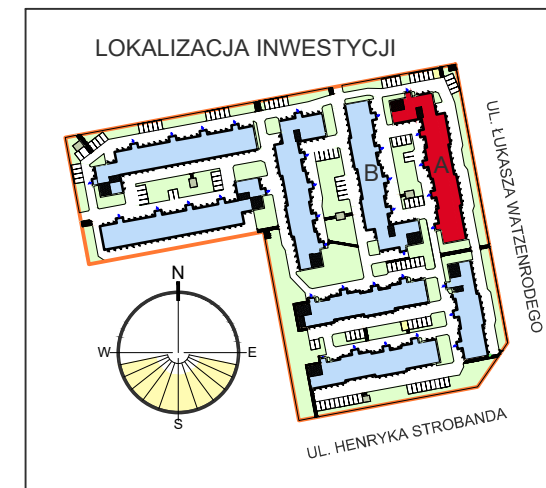


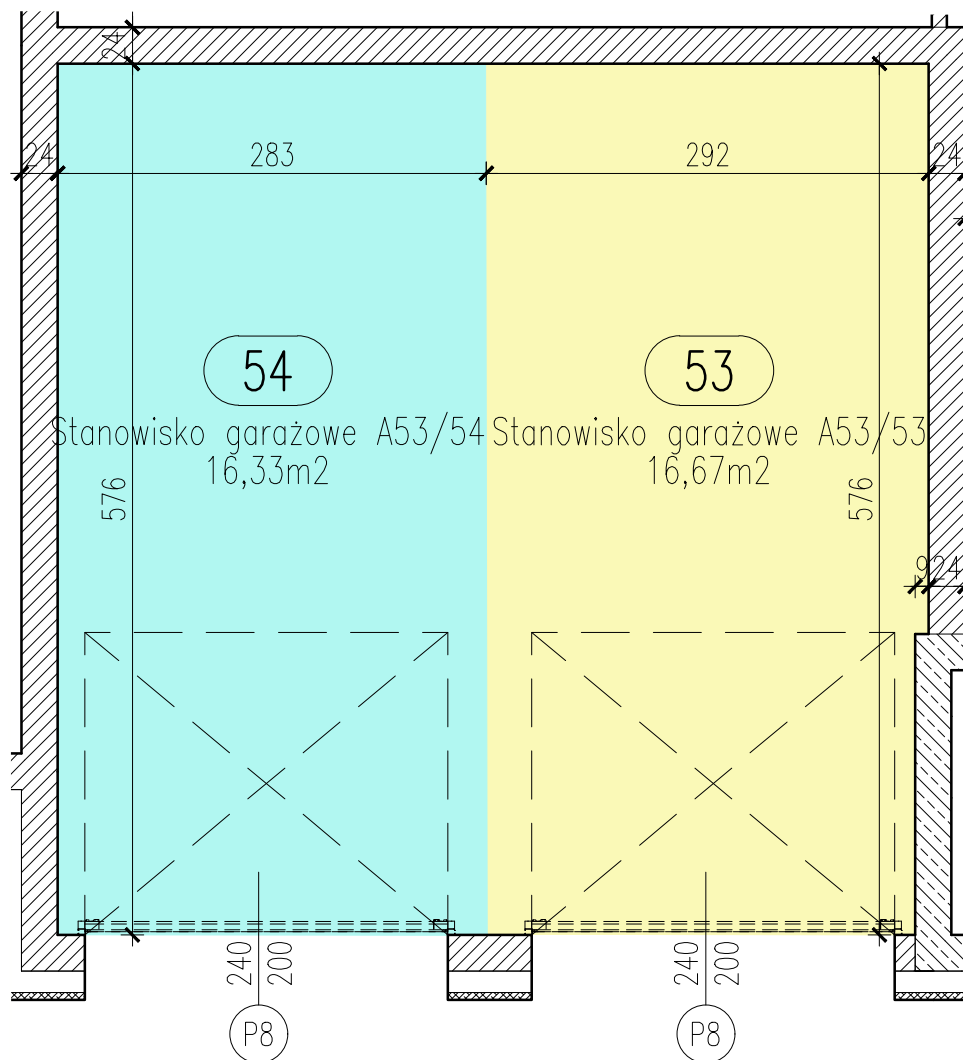


RZUT GARAŻU 2-STANOWISKOWEGO A53

STANOWISKO GARAŻOWE A53/53
STANOWISKO GARAŻOWE A53/54

SKALA 1:50

LOKALIZACJA GARAŻU W BLOKU

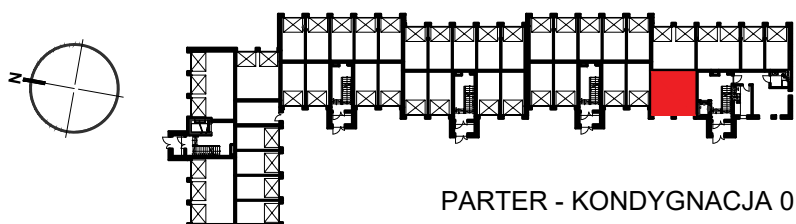

GARAŻ NR A53

STANOWISKO GARAŻOWE A53/53	16,67 m ²
STANOWISKO GARAŻOWE A53/54	16,33 m ²
RAZEM POWIERZCHNIA UŻYTKOWA	33,00 m ²

OSIEDLE "ZIELONY ZAKĄTEK" UL. WATZENRODEGO 29-31, TORUŃ

KARTA GARAŻU A53

