




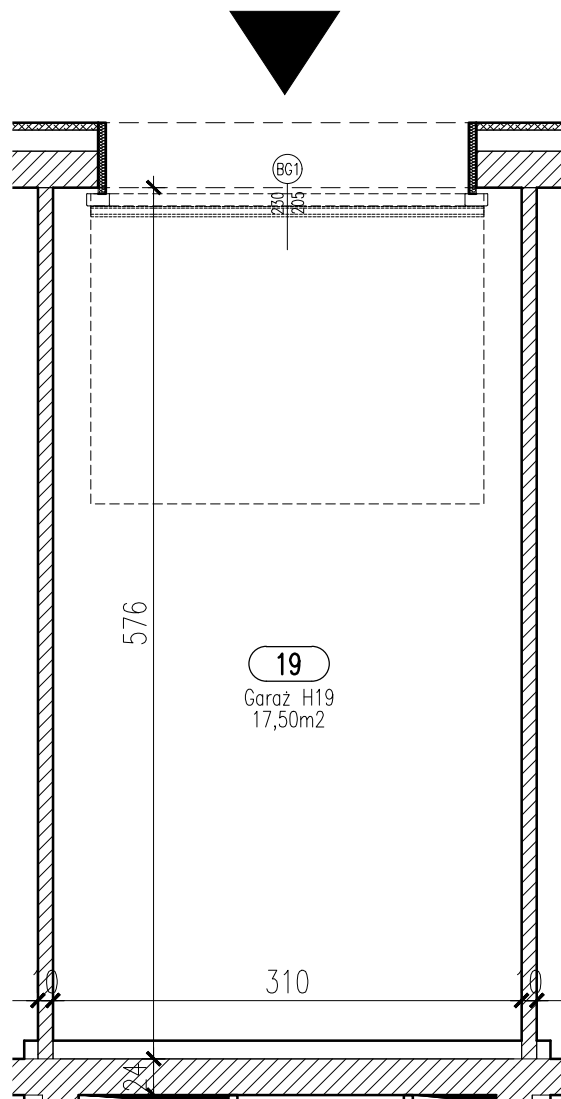

GARAŻ H19
SKALA 1:50

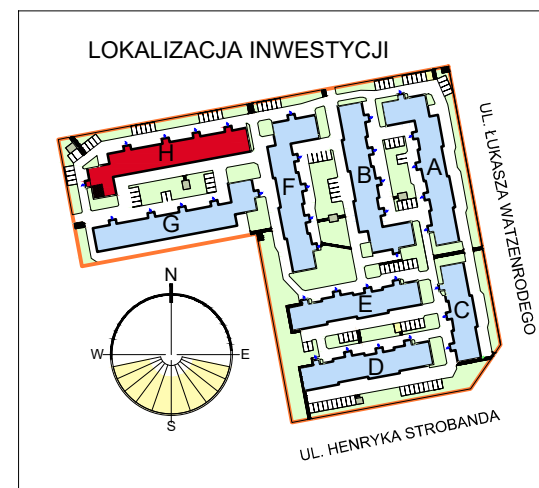

LOKALIZACJA MIESZKANIA W BLOKU

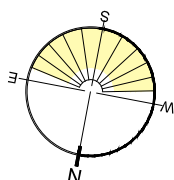

POZIOM 0 - PARTER

Zestawienie pomieszczeń		
Numer	Nazwa	Powierzchnia
19	Garaż H19	17,50m2
		17,50m2

OSIEDLE "ZIELONY ZAKĄTEK" UL. WATZENRODEGO 47, TORUŃ

KARTA GARAŻU



POWIERZCHNIE LOKALI POLICZONE W ŚWIETLE ELEMENTÓW KONSTRUKCYJNYCH, BEZ UWZGLĘDNIENIA WYKOŃCZENIA SCIAN. PODANE WYMIARY OTWORU BRAMOWEGO NIE UWZGLĘDNIJĄ ELEMENTÓW MONTAŻOWYCH BRAMY.