


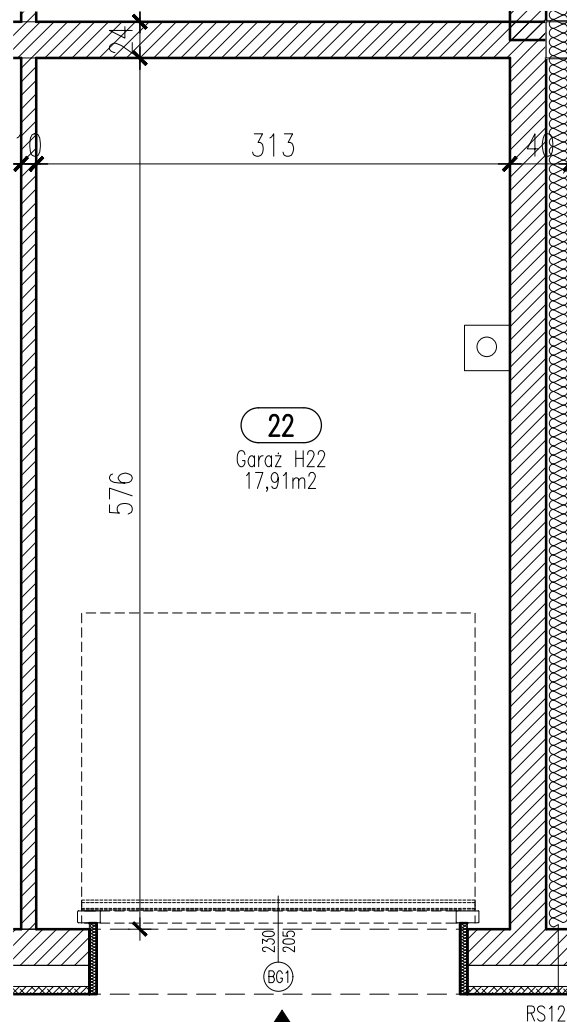


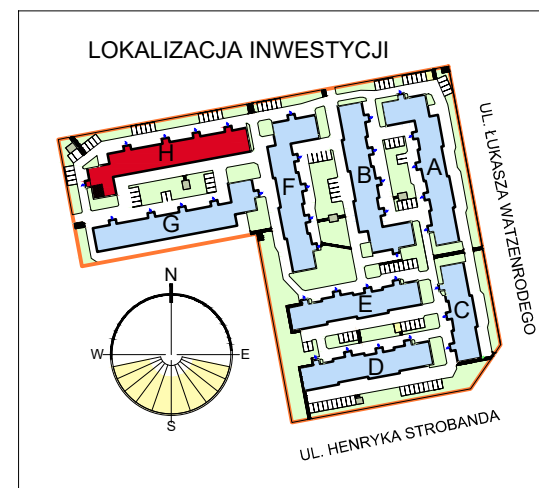

GARAŻ H22
SKALA 1:50

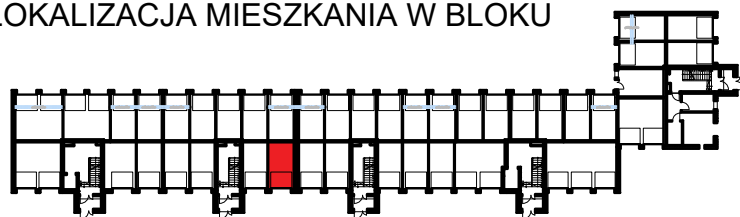

LOKALIZACJA MIESZKANIA W BLOKU

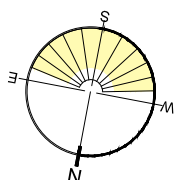

POZIOM 0 - PARTER

Zestawienie pomieszczeń		
Numer	Nazwa	Powierzchnia
22	Garaż H22	17,91m2
		17,91m2

OSIEDLE "ZIELONY ZAKĄTEK" UL. WATZENRODEGO 47, TORUŃ

KARTA GARAŻU



POWIERZCHNIE LOKALI POLICZONE W ŚWIEŁLE ELEMENTÓW KONSTRUKCYJNYCH, BEZ UWZGLĘDNIENIA WYKOŃCZENIA SCIAN. PODANE WYMIARY OTWORU BRAMOWEGO NIE UWZGLĘDNIAJĄ ELEMENTÓW MONTAŻOWYCH BRAMY.