

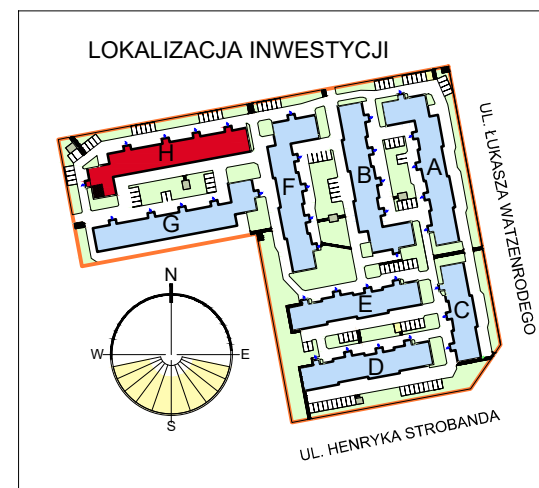
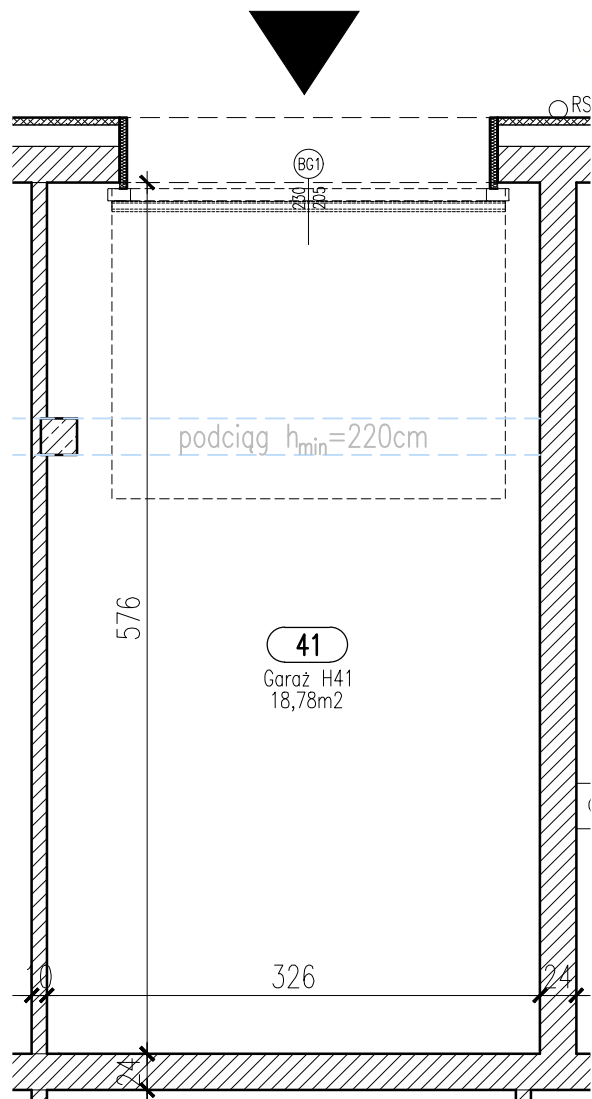


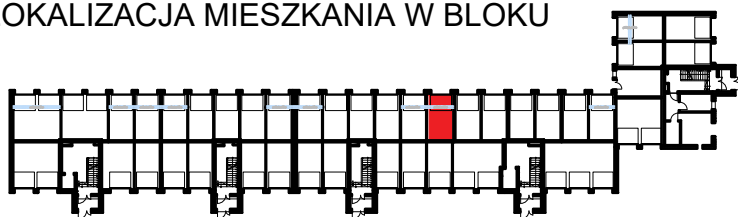

## GARAŻ H41 SKALA 1:50

### LOKALIZACJA MIESZKANIA W BLOKU

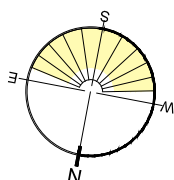

### POZIOM 0 - PARTER

| Zestawienie pomieszczeń |           |                     |
|-------------------------|-----------|---------------------|
| Numer                   | Nazwa     | Powierzchnia        |
| 41                      | Garaż H41 | 18,78m <sup>2</sup> |
|                         |           | 18,78m <sup>2</sup> |

OSIEDLE "ZIELONY ZAKĄTEK" UL. WATZENRODEGO 47, TORUŃ

## KARTA GARAŻU



POWIERZCHNIE LOKALI POLICZONE W ŚWIEŁLE ELEMENTÓW KONSTRUKCYJNYCH, BEZ UWZGLĘDNIENIA WYKOŃCZENIA SCIAN. PODANE WYMIARY OTWORU BRAMOWEGO NIE UWZGLĘDNIJĄ ELEMENTÓW MONTAŻOWYCH BRAMY.