
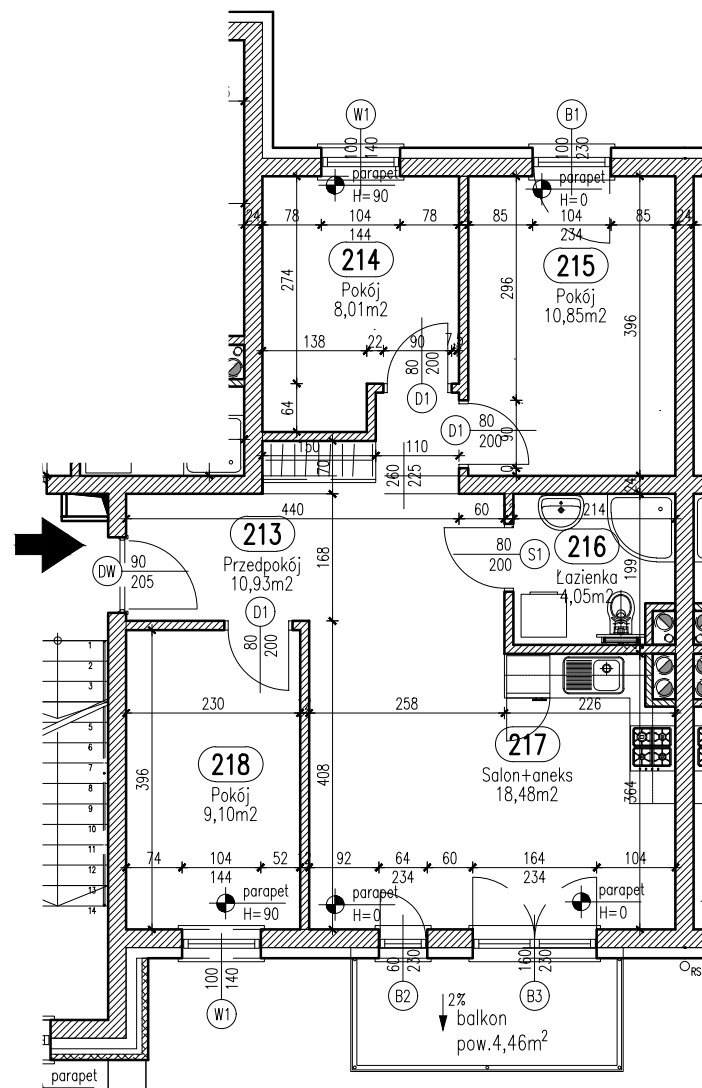


OSIEDLE "ZIELONY ZAKĄTEK"  
UL. WATZENRODEGO 47, TORUŃ

LOKALIZACJA INWESTYCJI

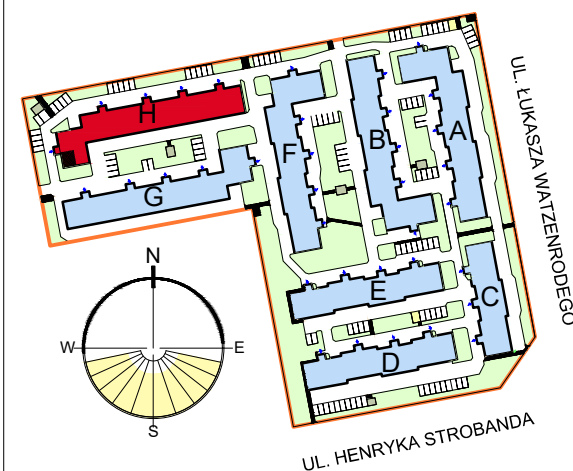


**RZUT MIESZKANIA H-6**  
SKALA 1:100

Zestawienie pomieszczeń

| Numer | Nazwa       | Powierzchnia        |
|-------|-------------|---------------------|
| 213   | Przedpokój  | 10,93m <sup>2</sup> |
| 214   | Pokój       | 8,01m <sup>2</sup>  |
| 215   | Pokój       | 10,85m <sup>2</sup> |
| 216   | Łazienka    | 4,05m <sup>2</sup>  |
| 217   | Salon+aneks | 18,48m <sup>2</sup> |
| 218   | Pokój       | 9,10m <sup>2</sup>  |
|       |             | 61,42m <sup>2</sup> |

LOKALIZACJA MIESZKANIA W BLOKU

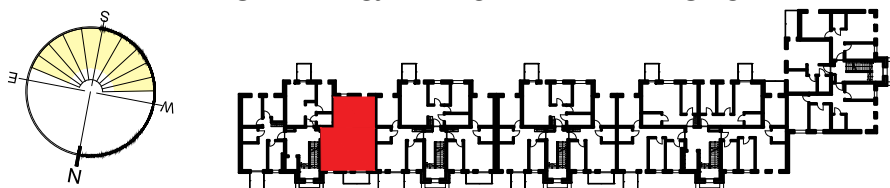

**KARTA LOKALU H-6**

**BUDYNEK H - PIĘTRO 2**

- Podane wymiary balkonu dotyczą gabarytów płyty balkonu, bez uwzględnienia barier i elementów obudowy.
- Powierzchnie lokali zostały policzone w świetle elementów konstrukcyjnych, bez uwzględnienia wykończenia ścian.