



OSIEDLE "ZIELONY ZAKĄTEK"  
UL. WATZENRODEGO 47, TORUŃ

LOKALIZACJA INWESTYCJI

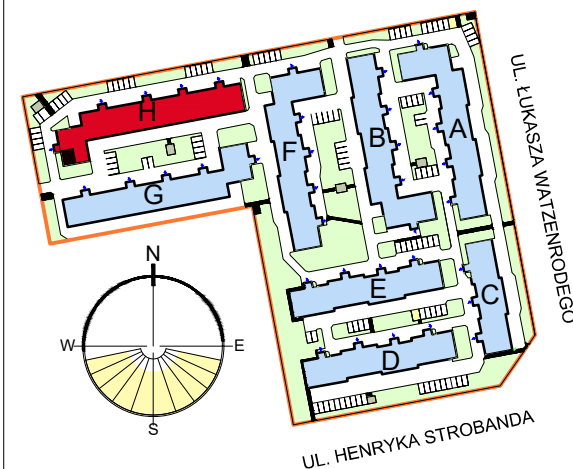


**RZUT MIESZKANIA H-10**  
**SKALA 1:100**

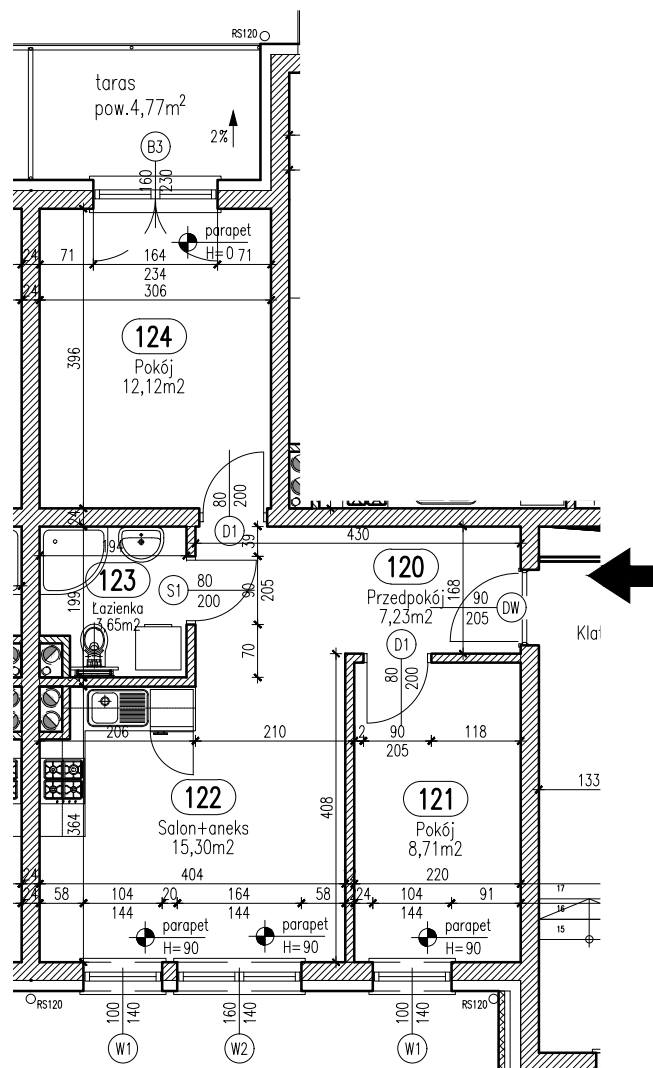

Zestawienie pomieszczeń

| Numer | Nazwa       | Powierzchnia        |
|-------|-------------|---------------------|
| 120   | Przedpokój  | 7,23m <sup>2</sup>  |
| 121   | Pokój       | 8,71m <sup>2</sup>  |
| 122   | Salon+aneks | 15,30m <sup>2</sup> |
| 123   | Łazienka    | 3,65m <sup>2</sup>  |
| 124   | Pokój       | 12,12m <sup>2</sup> |
|       |             | 47,01m <sup>2</sup> |

LOKALIZACJA MIESZKANIA W BLOKU

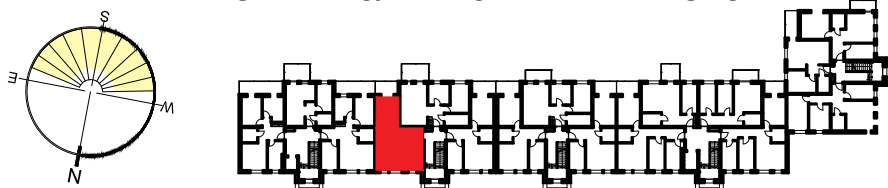

**KARTA LOKALU H-10**

**BUDYNEK H - PIĘTRO 1**

- Podane wymiary balkonu dotyczą gabarytów płyty balkonu, bez uwzględnienia barier i elementów obudowy.
- Powierzchnie lokali zostały policzone w świetle elementów konstrukcyjnych, bez uwzględnienia wykończenia ścian.