


OSIEDLE "ZIELONY ZAKĄTEK"
UL. WATZENRODEGO 47, TORUŃ

LOKALIZACJA INWESTYCJI

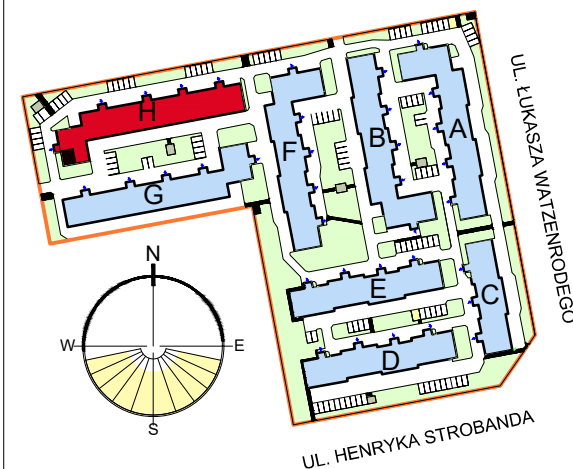


Zestawienie pomieszczeń

Numer	Nazwa	Powierzchnia
125	Przedpokój	5,84m ²
126	Kuchnia	20,74m ²
127	Pokój	8,29m ²
128	Pokój	10,99m ²
129	Łazienka	5,36m ²
		51,22m ²

KARTA LOKALU H-11

BUDYNEK H - PIĘTRO 1

- Podane wymiary balkonu dotyczą gabarytów płyty balkonu, bez uwzględnienia barier i elementów obudowy.
- Powierzchnie lokali zostały policzone w świetle elementów konstrukcyjnych, bez uwzględnienia wykończenia ścian.

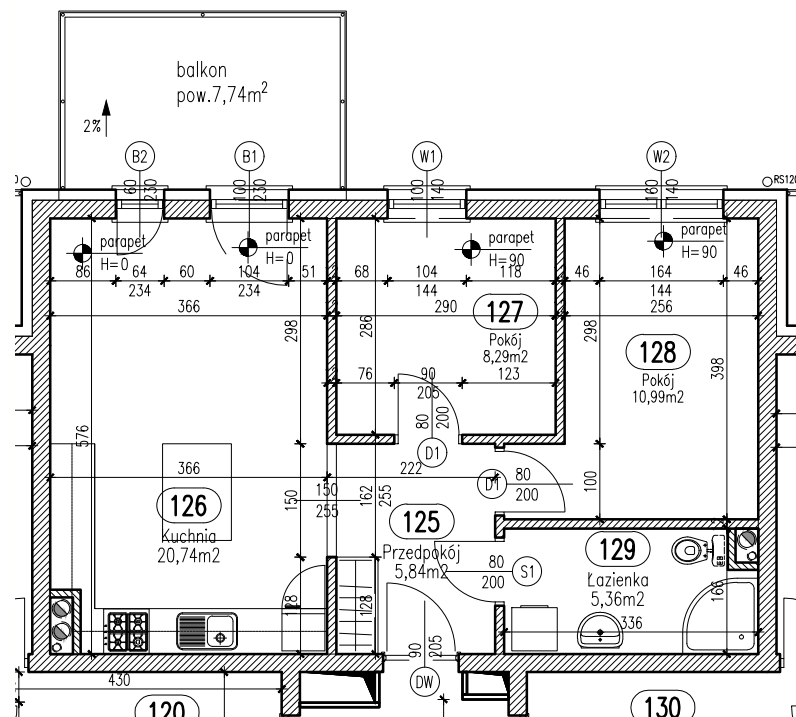

RZUT MIESZKANIA H-11
SKALA 1:100

LOKALIZACJA MIESZKANIA W BLOKU

