

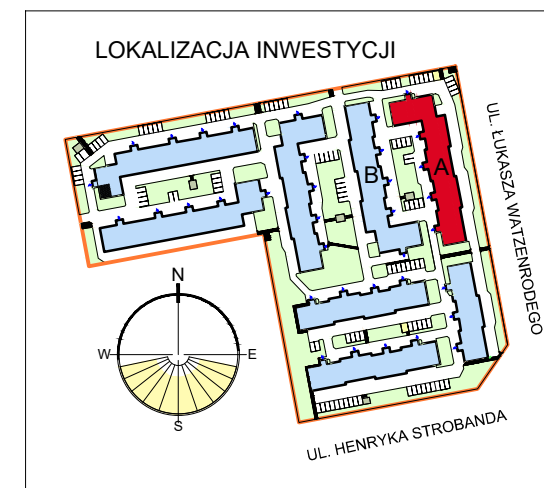


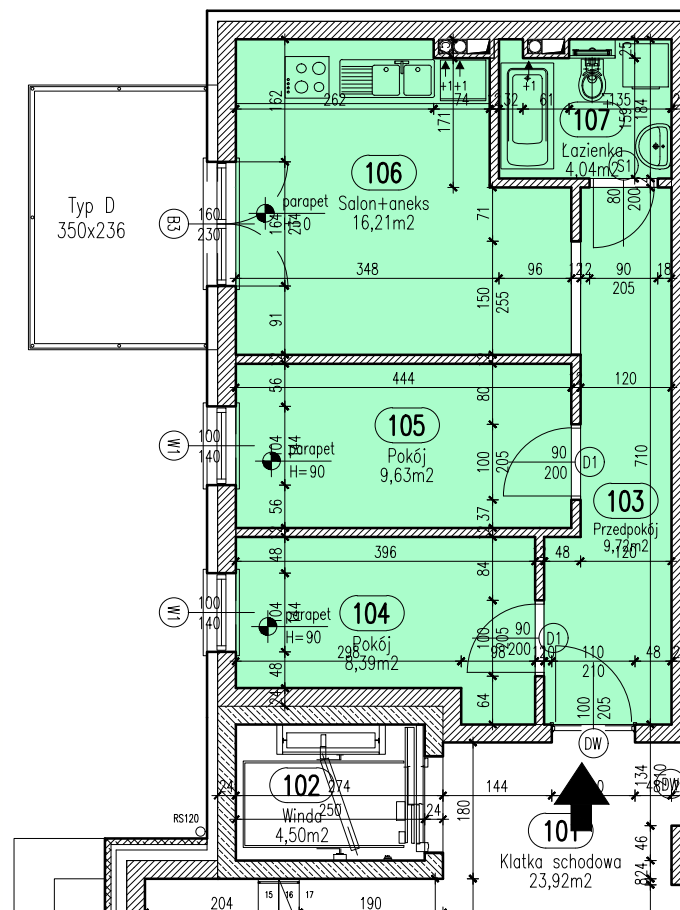

RZUT MIESZKANIA A-01

SKALA 1:100

LOKALIZACJA MIESZKANIA W BLOKU

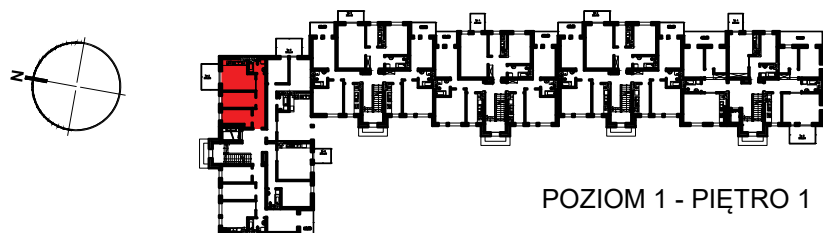

POZIOM 1 - PIĘTRO 1

Mieszkanie A1

Zestawienie pomieszczeń

Numer	Nazwa	Powierzchnia
103	Przedpokój	9,72m ²
104	Pokój	8,39m ²
105	Pokój	9,63m ²
106	Salon+aneks	16,21m ²
107	Łazienka	4,04m ²
		47,99m ²

OSIEDLE "ZIELONY ZAKĄTEK" UL. WATZENRODEGO 29-31, TORUŃ

KARTA LOKALU A-01

