



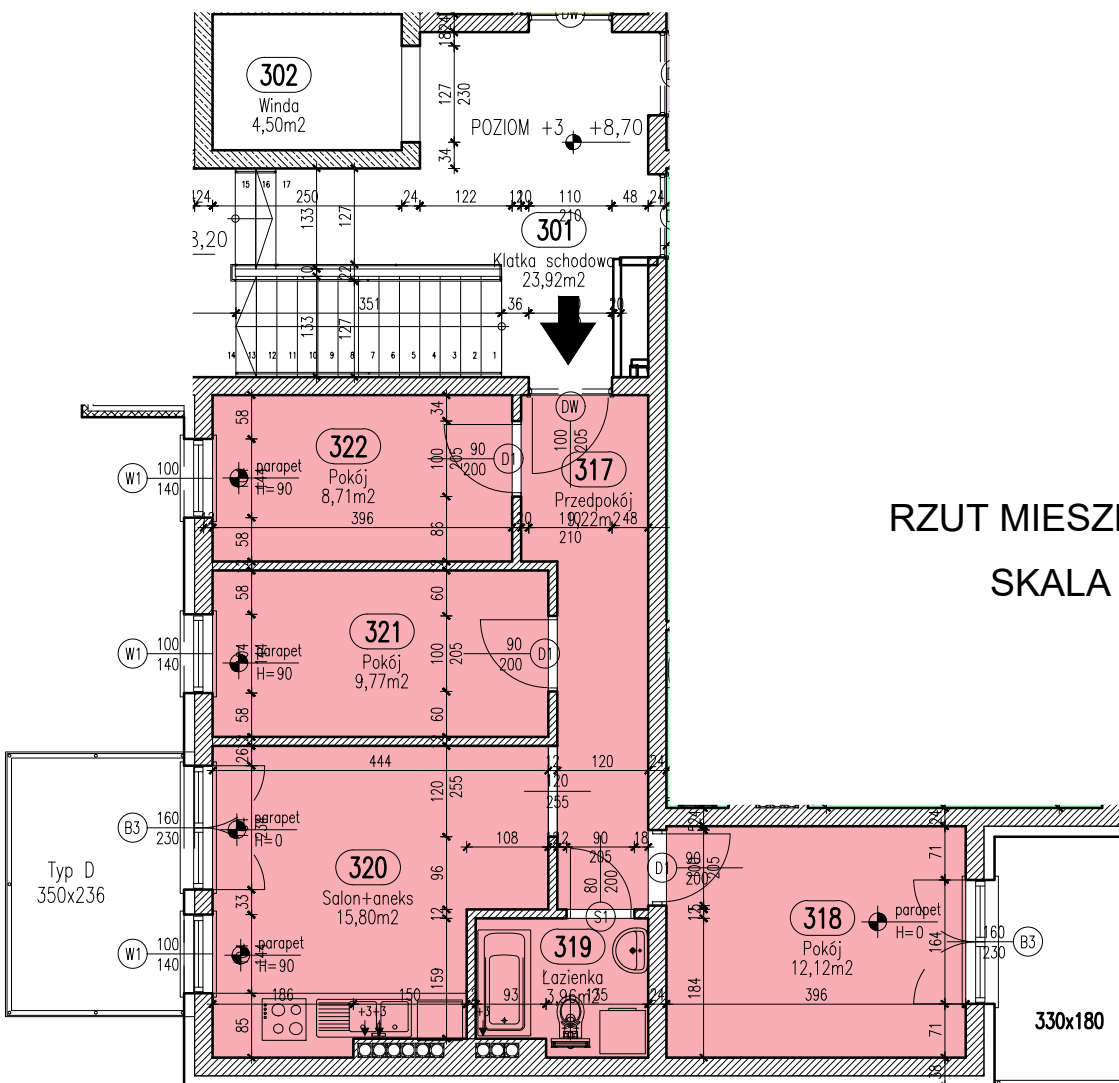


RZUT MIESZKANIA A-12

SKALA 1:100

LOKALIZACJA INWESTYCJI

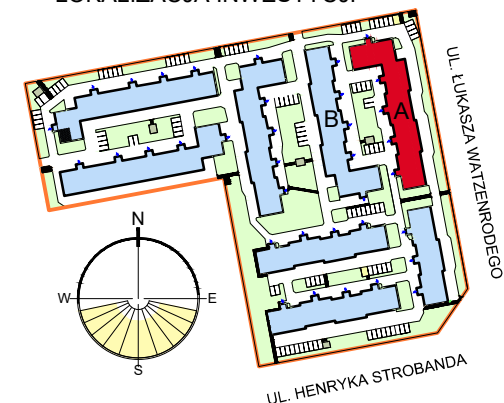

LOKALIZACJA MIESZKANIA W BLOKU

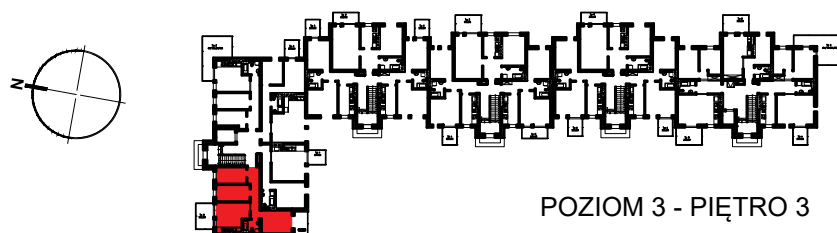

POZIOM 3 - PIĘTRO 3

Mieszkanie A12

Zestawienie pomieszczeń		
Numer	Nazwa	Powierzchnia
317	Przedpokój	9,22m²
318	Pokój	12,12m²
319	Łazienka	3,96m²
320	Salon+aneks	15,80m²
321	Pokój	9,77m²
322	Pokój	8,71m²
		59,58m²

OSIEDLE "ZIELONY ZAKĄTEK" UL. WATZENRODEGO 29-31, TORUŃ

KARTA LOKALU A-12

