



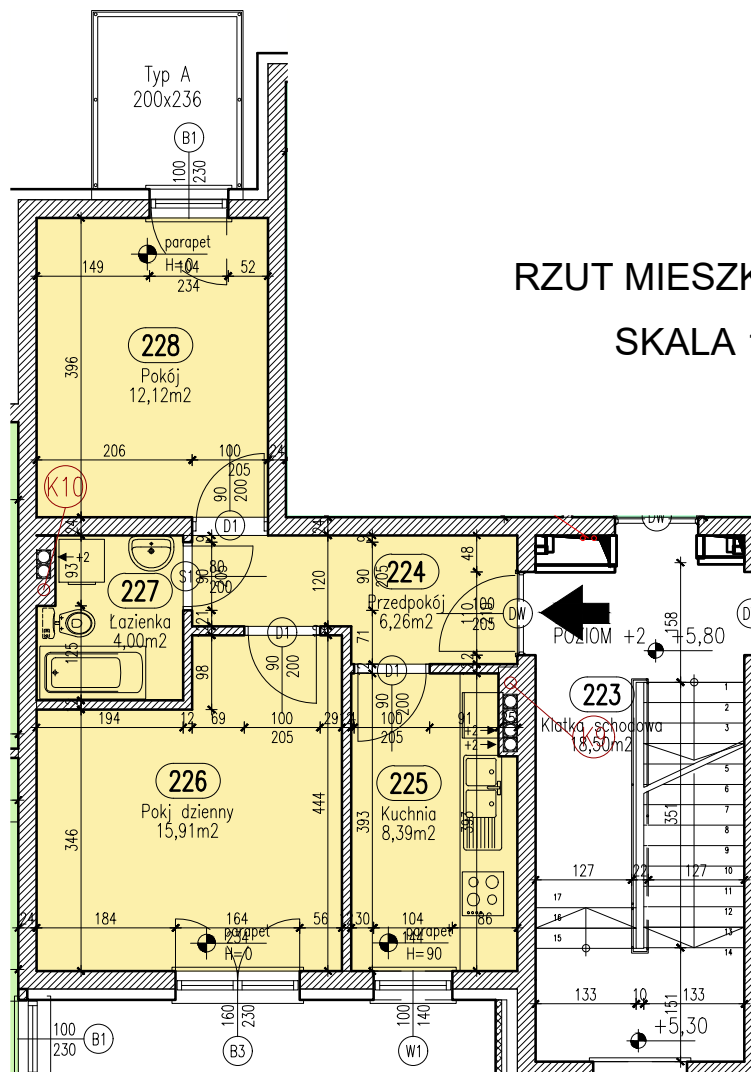



RZUT MIESZKANIA A-16

SKALA 1:100

LOKALIZACJA INWESTYCJI

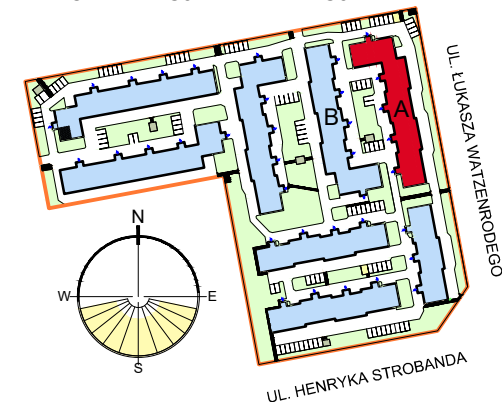

LOKALIZACJA MIESZKANIA W BLOKU

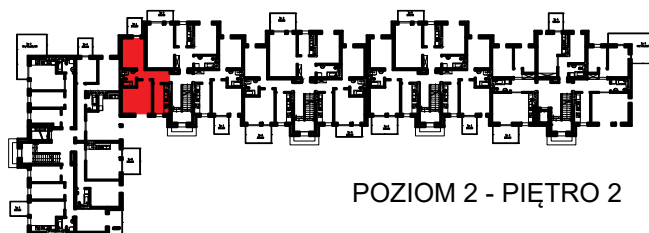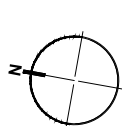

POZIOM 2 - PIĘTRO 2

Mieszkanie A16

Zestawienie pomieszczeń

Numer	Nazwa	Powierzchnia
224	Przedpokój	6,26m ²
225	Kuchnia	8,39m ²
226	Pokj dzienny	15,91m ²
227	Łazienka	4,00m ²
228	Pokj	12,12m ²
		46,68m ²

OSIEDLE "ZIELONY ZAKĄTEK" UL. WATZENRODEGO 29-31, TORUŃ

KARTA LOKALU A-16

