



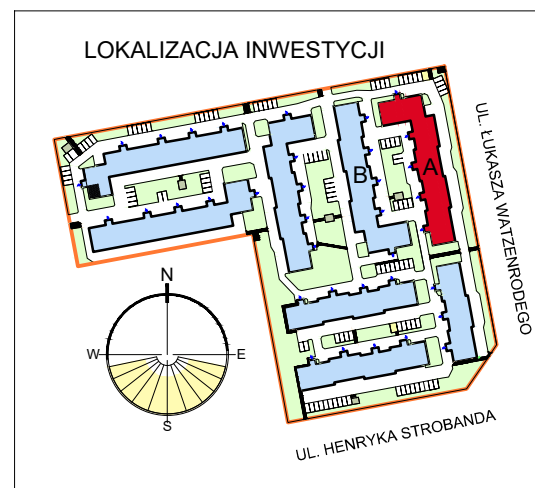

RZUT MIESZKANIA A-17

SKALA 1:100

LOKALIZACJA MIESZKANIA W BLOKU

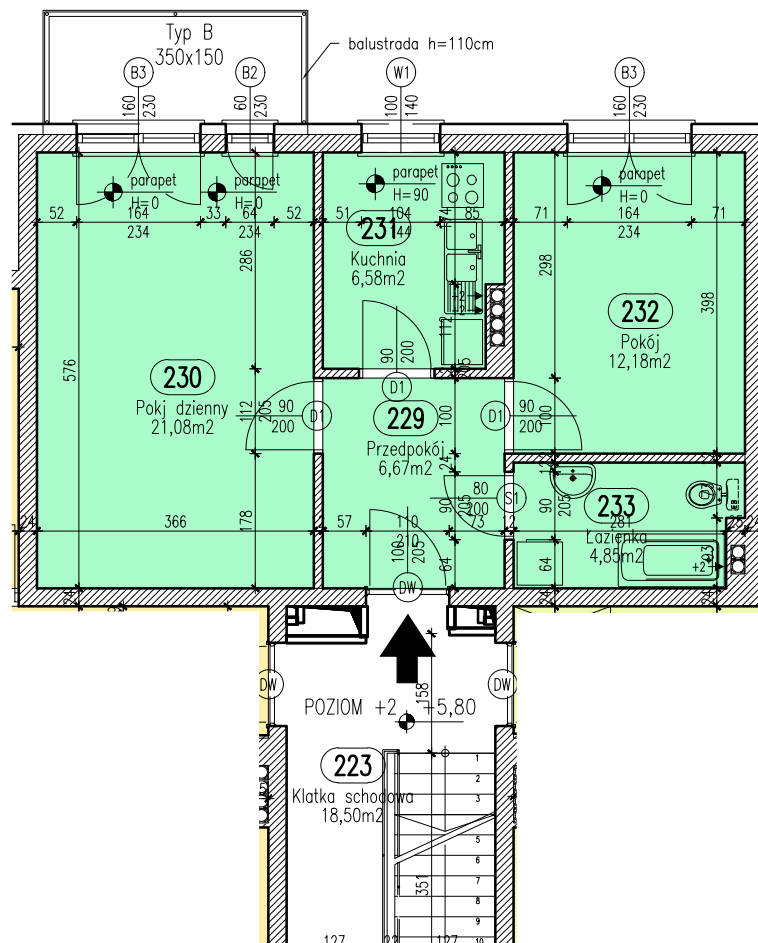

POZIOM 2 - PIĘTRO 2

Mieszkanie A17

Zestawienie pomieszczeń		
Numer	Nazwa	Powierzchnia
229	Przedpokój	6,67m ²
230	Pokj dzienny	21,08m ²
231	Kuchnia	6,58m ²
232	Pokój	12,18m ²
233	Łazienka	4,85m ²
		51,36m ²

OSIEDLE "ZIELONY ZAKĄTEK" UL. WATZENRODEGO 29-31, TORUŃ

KARTA LOKALU A-17

