

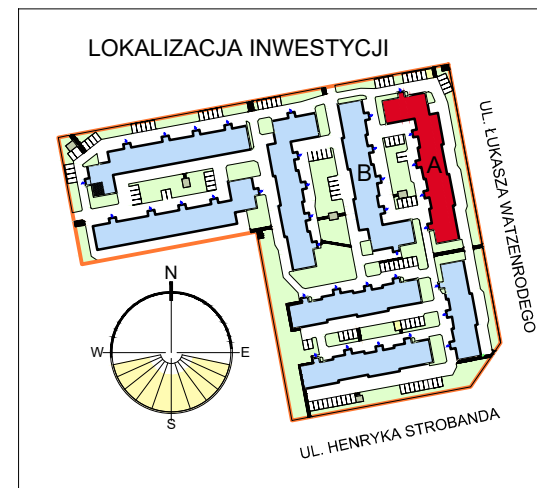


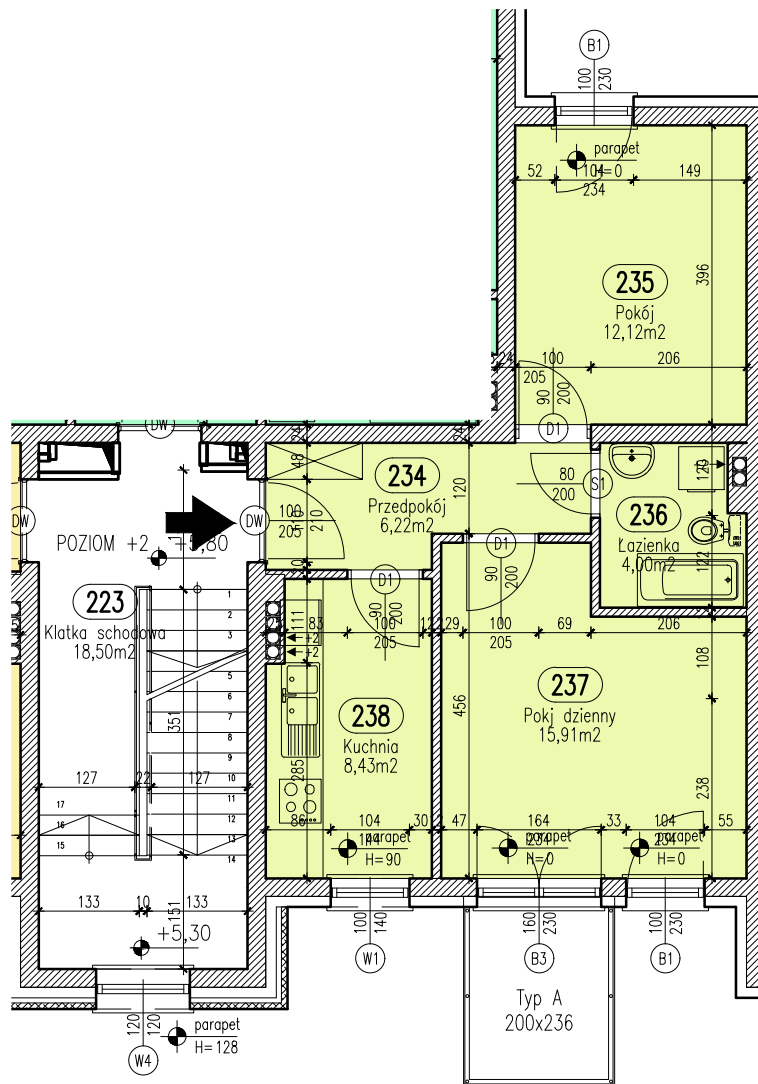

RZUT MIESZKANIA A-18

SKALA 1:100

LOKALIZACJA MIESZKANIA W BLOKU

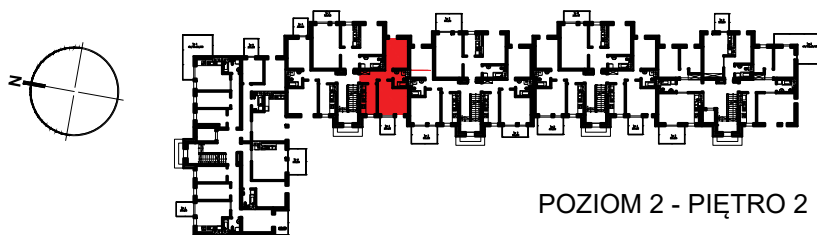

POZIOM 2 - PIĘTRO 2

Mieszkanie A18

Zestawienie pomieszczeń

Numer	Nazwa	Powierzchnia
234	Przedpokój	6,22m ²
235	Pokój	12,12m ²
236	Łazienka	4,00m ²
237	Pokj dzienny	15,91m ²
238	Kuchnia	8,43m ²
		46,68m ²

OSIEDLE "ZIELONY ZAKĄTEK" UL. WATZENRODEGO 29-31, TORUŃ

KARTA LOKALU A-18

